



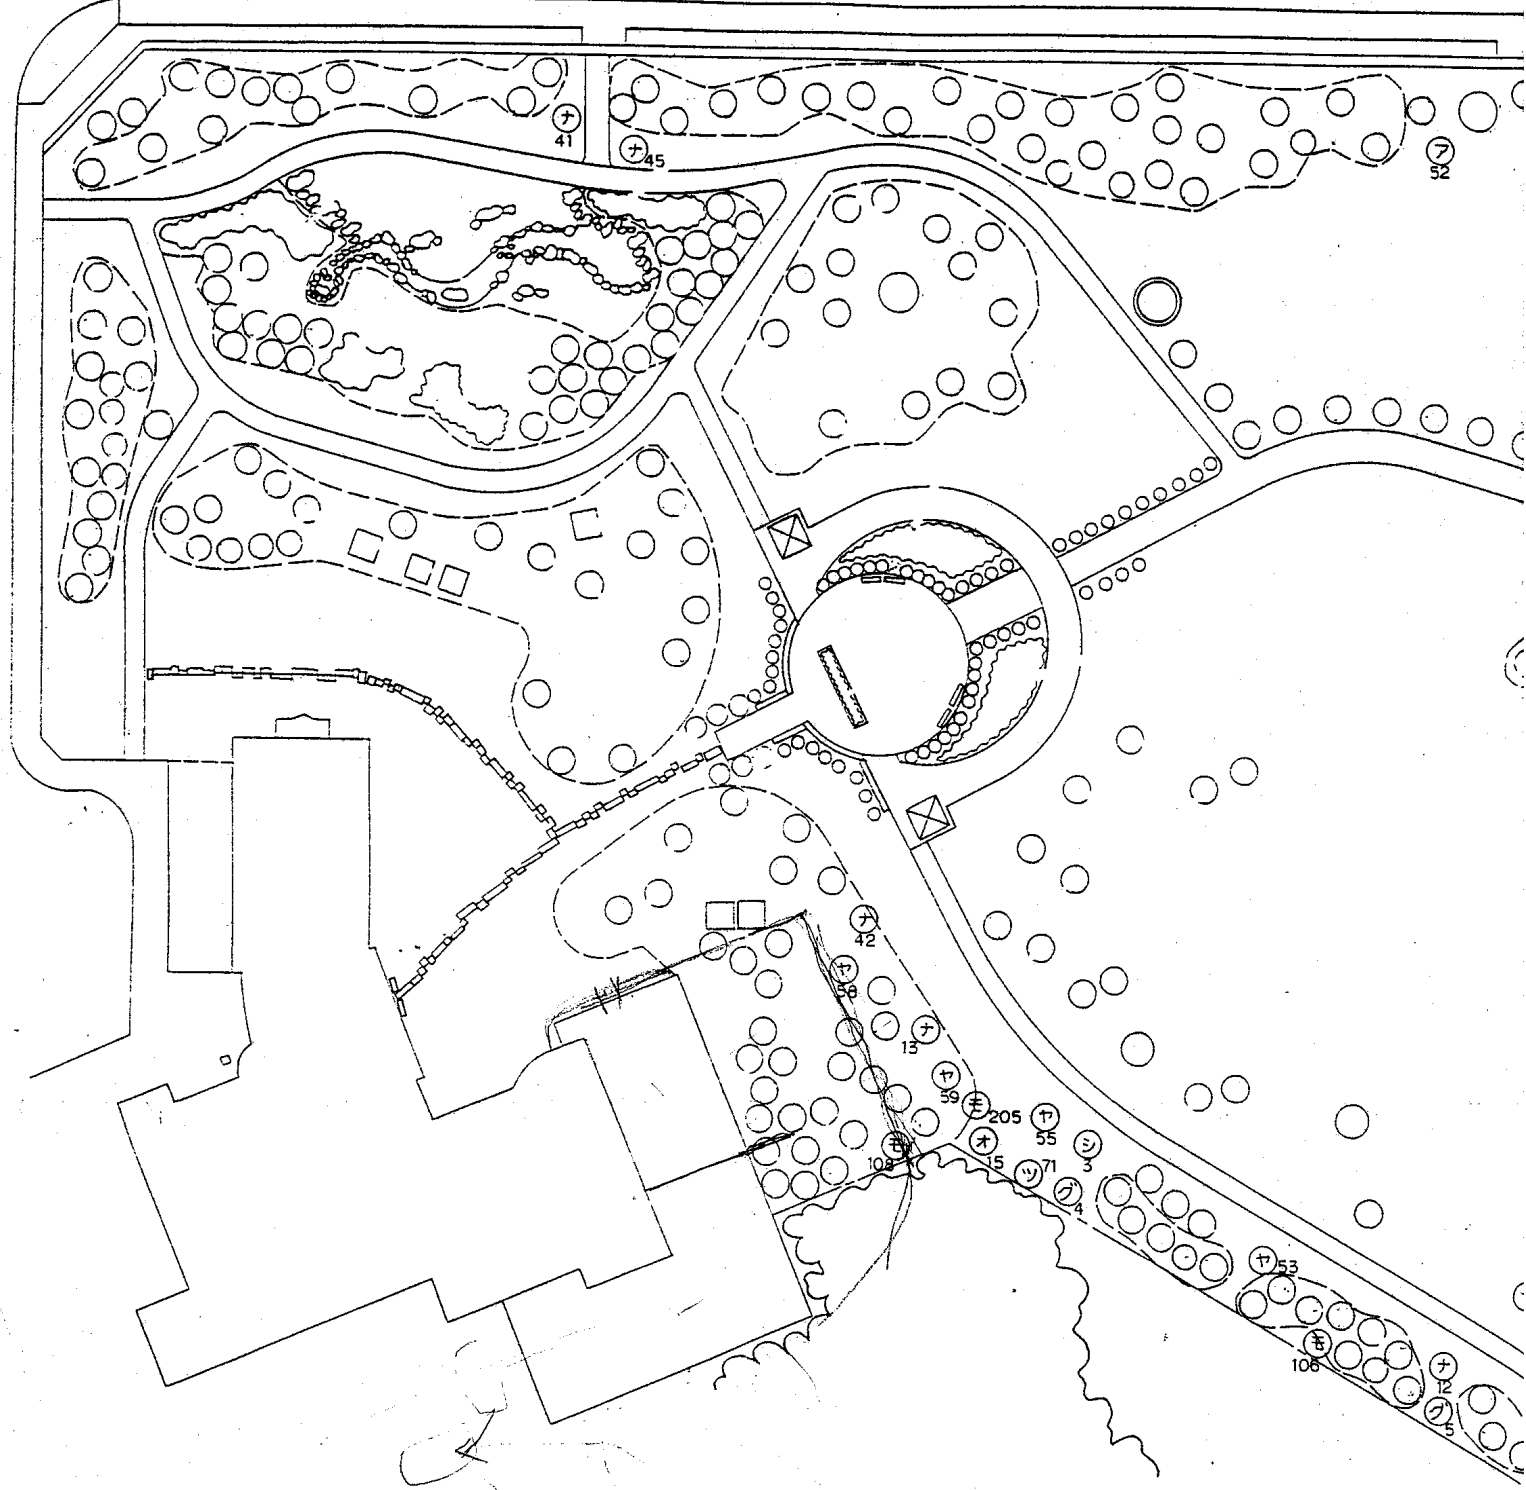


記号	樹 木 名	移 植 樹 木 表 N O	数 量
オ	オウシュウアカマツ	15	1
ア	アカエゾマツ	52	1
ナ	ナナカマド	12 13 41 42 45 46	6
シ	ナ シ	3	1
ヤ	ヤ チ ダ モ	53 54 55 56 57 58 59	7
モ	ヤマモミジ	67 81 102 104 106 108 110 114 205 208 209	11
コ	コ ブ シ	214	1
グ	グ ミ	4 5	2
ツ	ツルウメモドキ	71	1

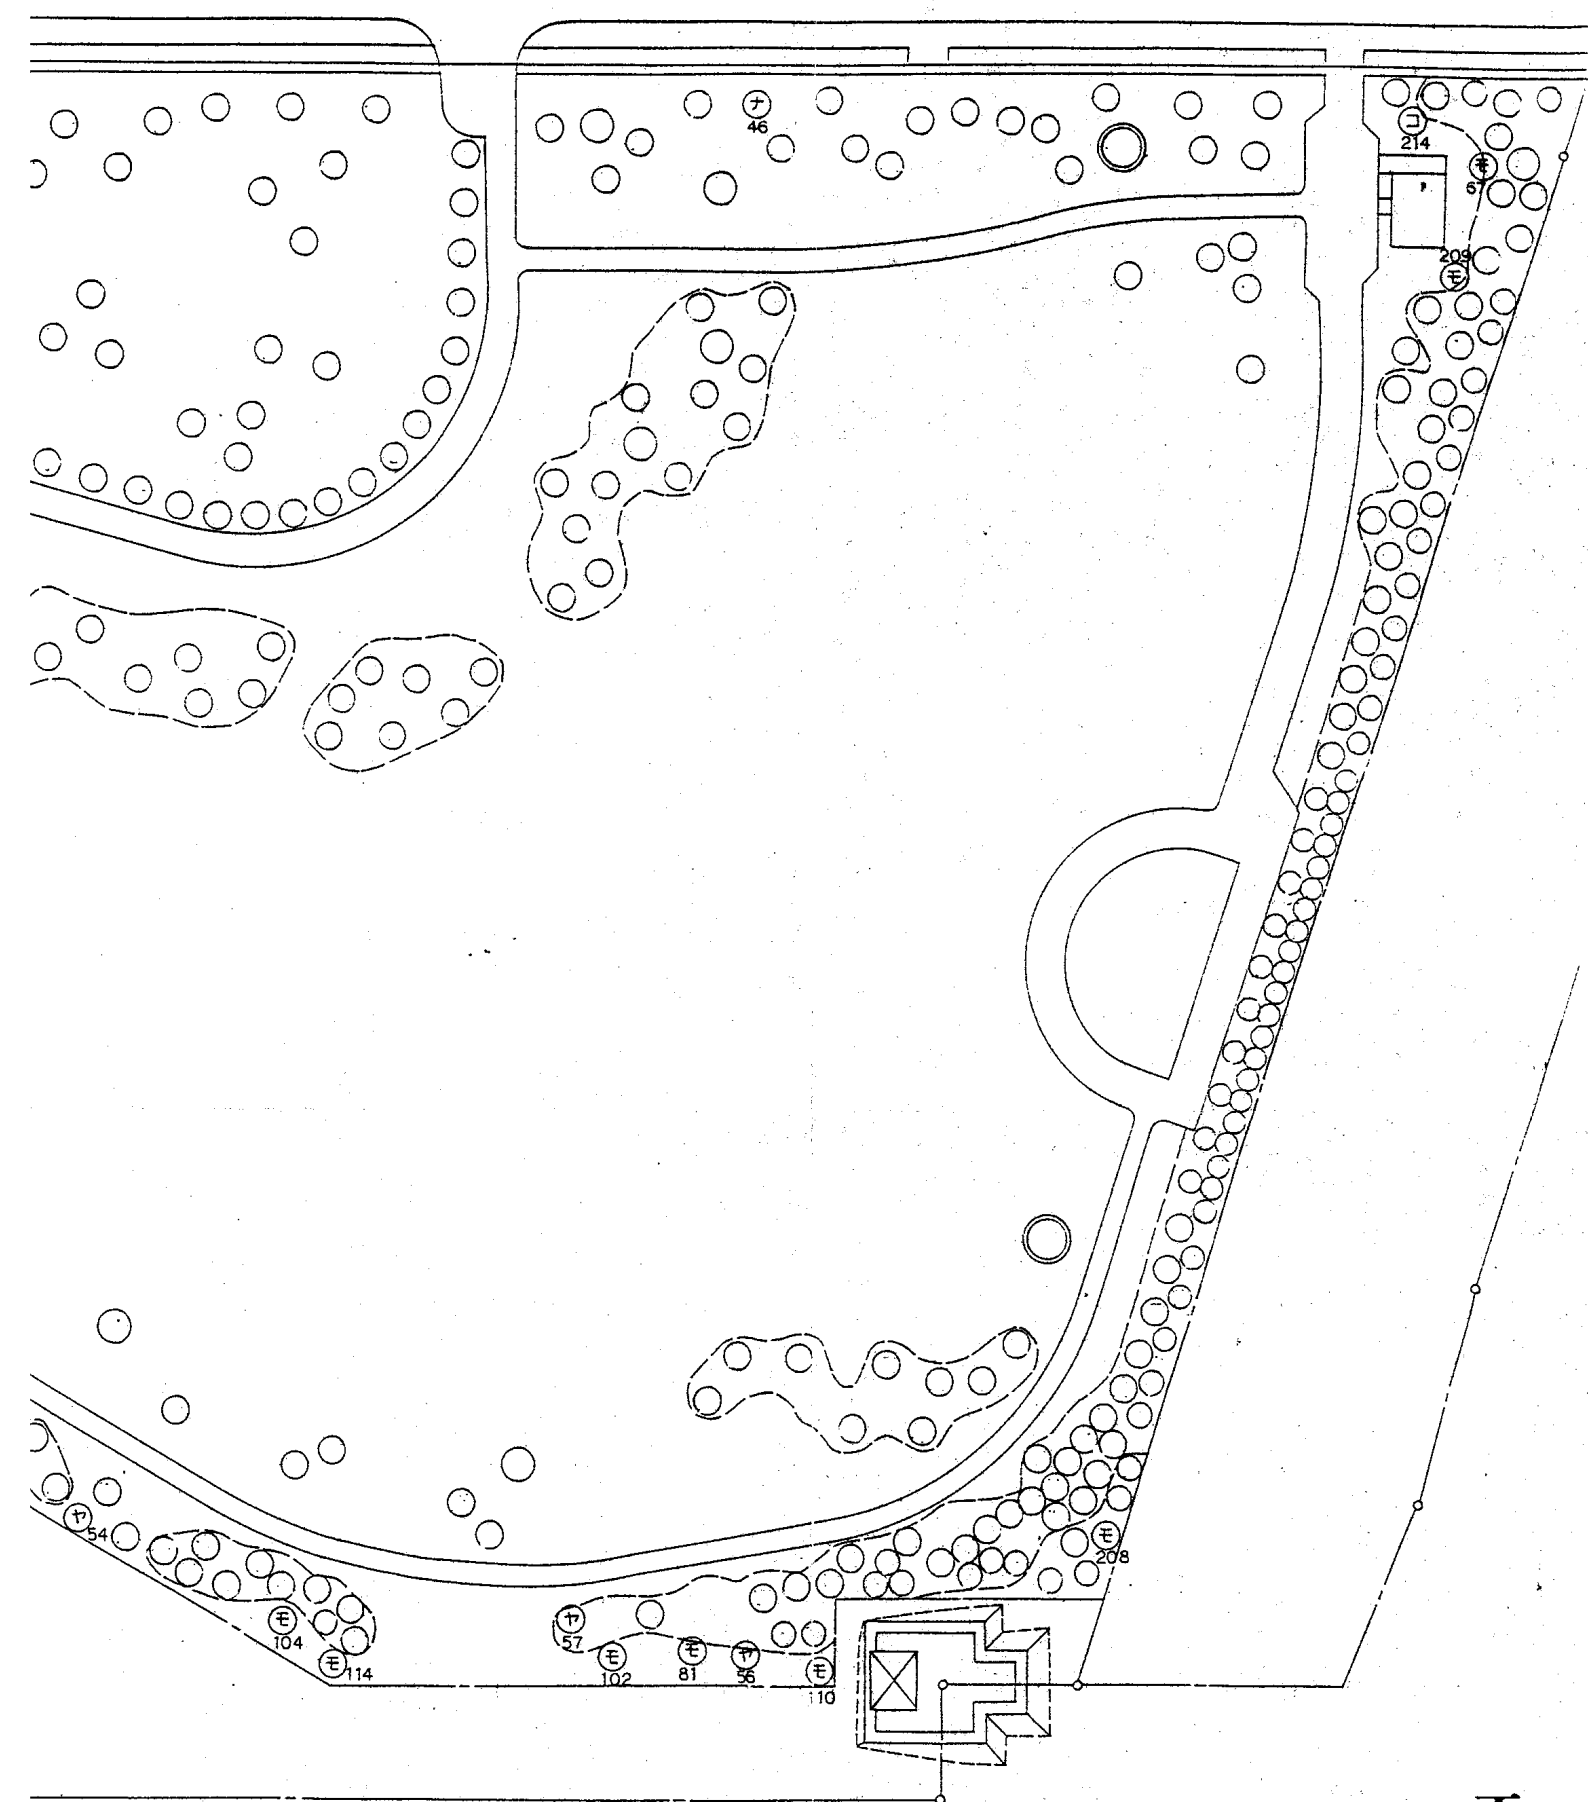


平成 4 年度			
工 事 名			
図 面 名	郊楽苑敷地内植栽平面図		
縮 尺	1/200	図面番号	
設計年月日	平成 4 年 5 月 日		
北海道別海町			

正 本

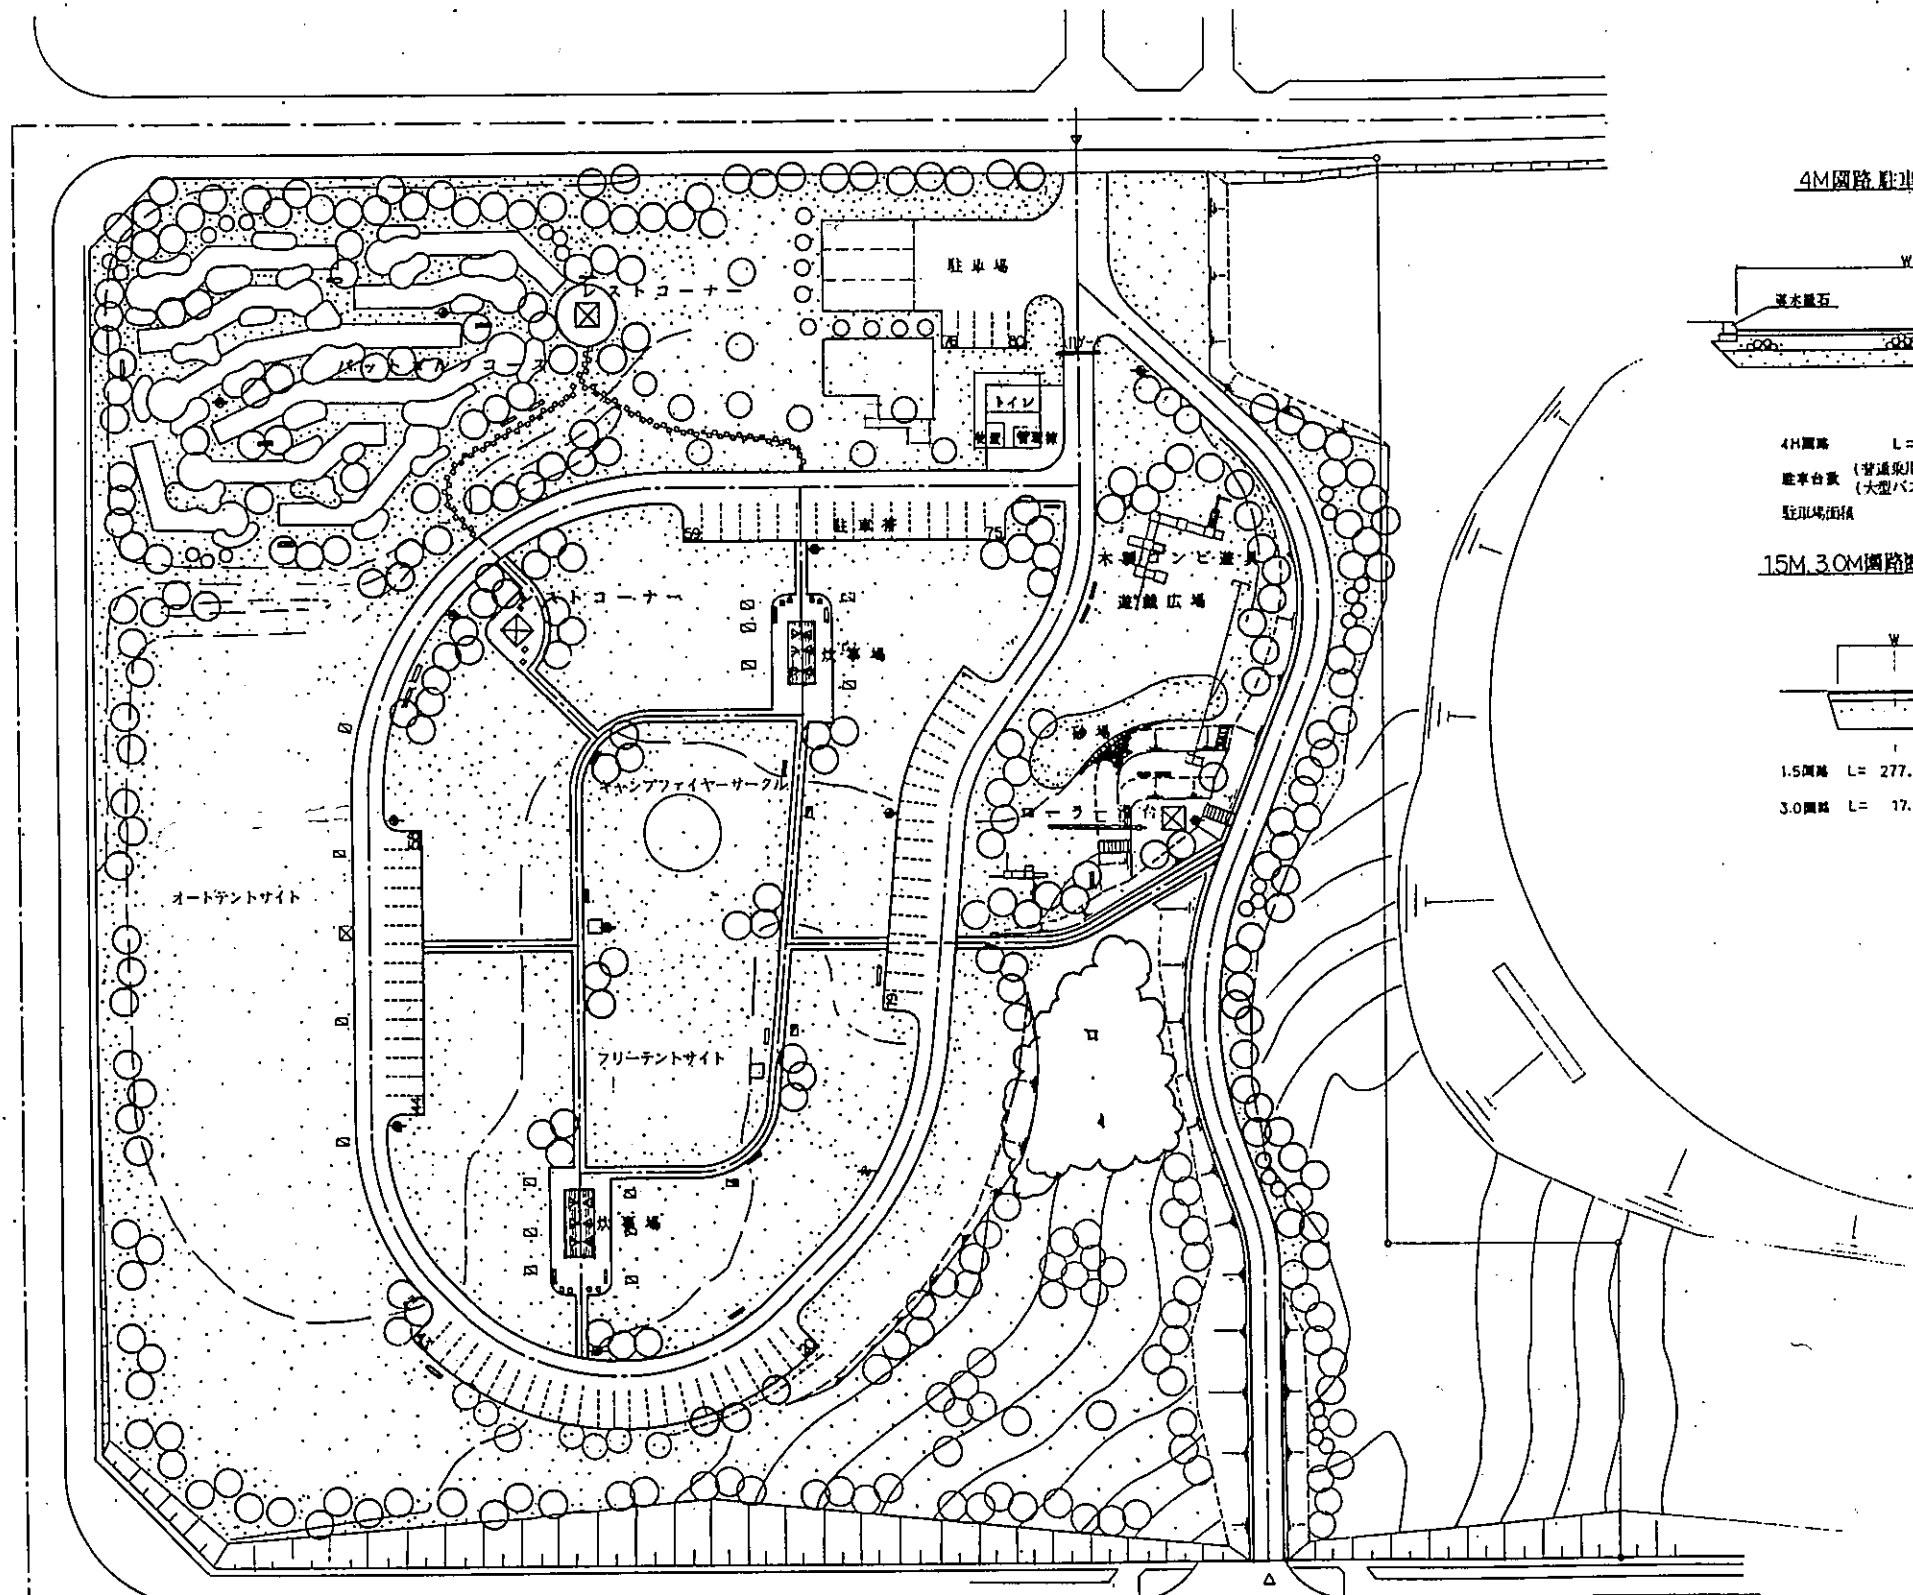


4M道路駐車場断面図

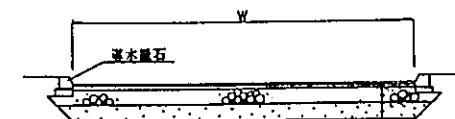

4M道路 L=571.9m
 駐車台数 (普通乗用車) 80台
 (大型バス) 3台
 駐車場面積 1257.5㎡

無防風アスコン t=30
 アスファルト安定地盤 t=50
 路盤 (切込層) t=250
 護土防制層 (山側) t=170
 Σt=500


15M, 3.0M道路断面図

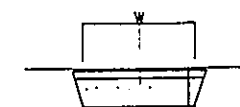


1.5M道路 L=277.1m
 3.0M道路 L=17.8m

無防風アスコン t=30
 路盤 (切込層) t=100
 護土防制層 (山側) t=370
 Σt=500

年 度	平 成 年 度		
路 線 名			
工 事 名			
図 面 名	一 般 平 面 図		
縮 尺	S=1:500	図面番号	2
設計年月日	平 成 年 月 日		
別 紙 図 丁			

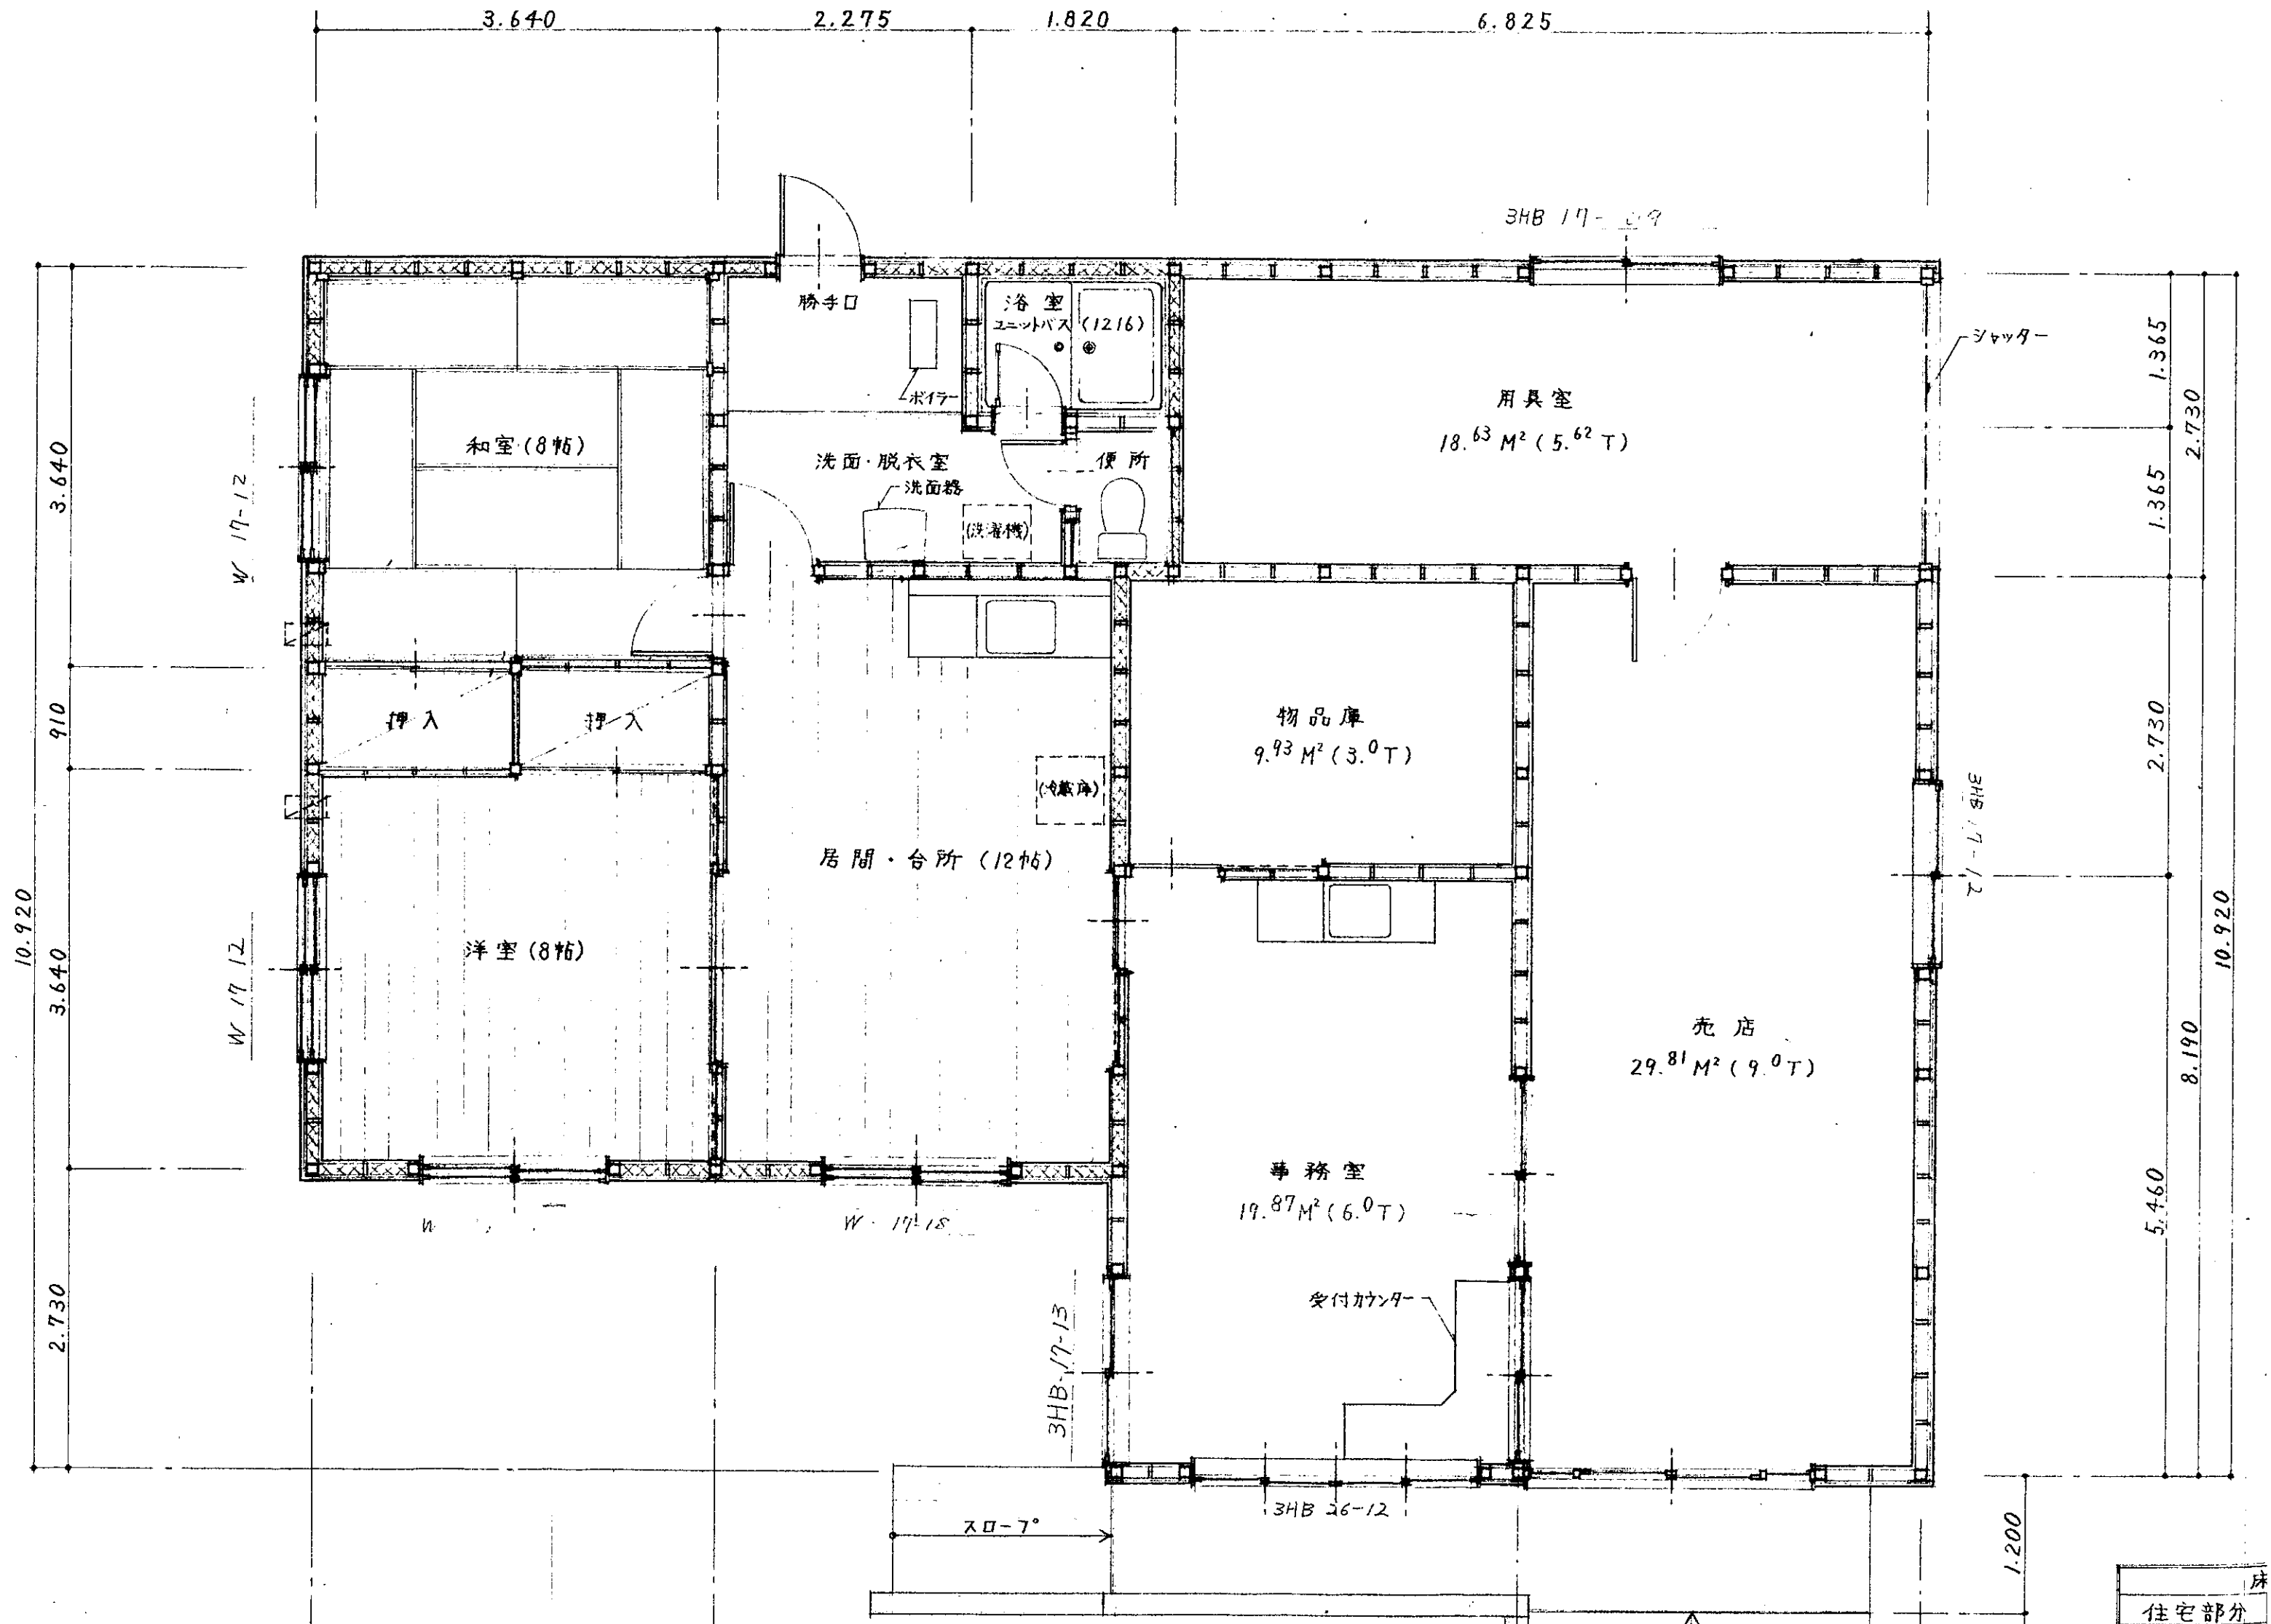

西位置図 1/1,200

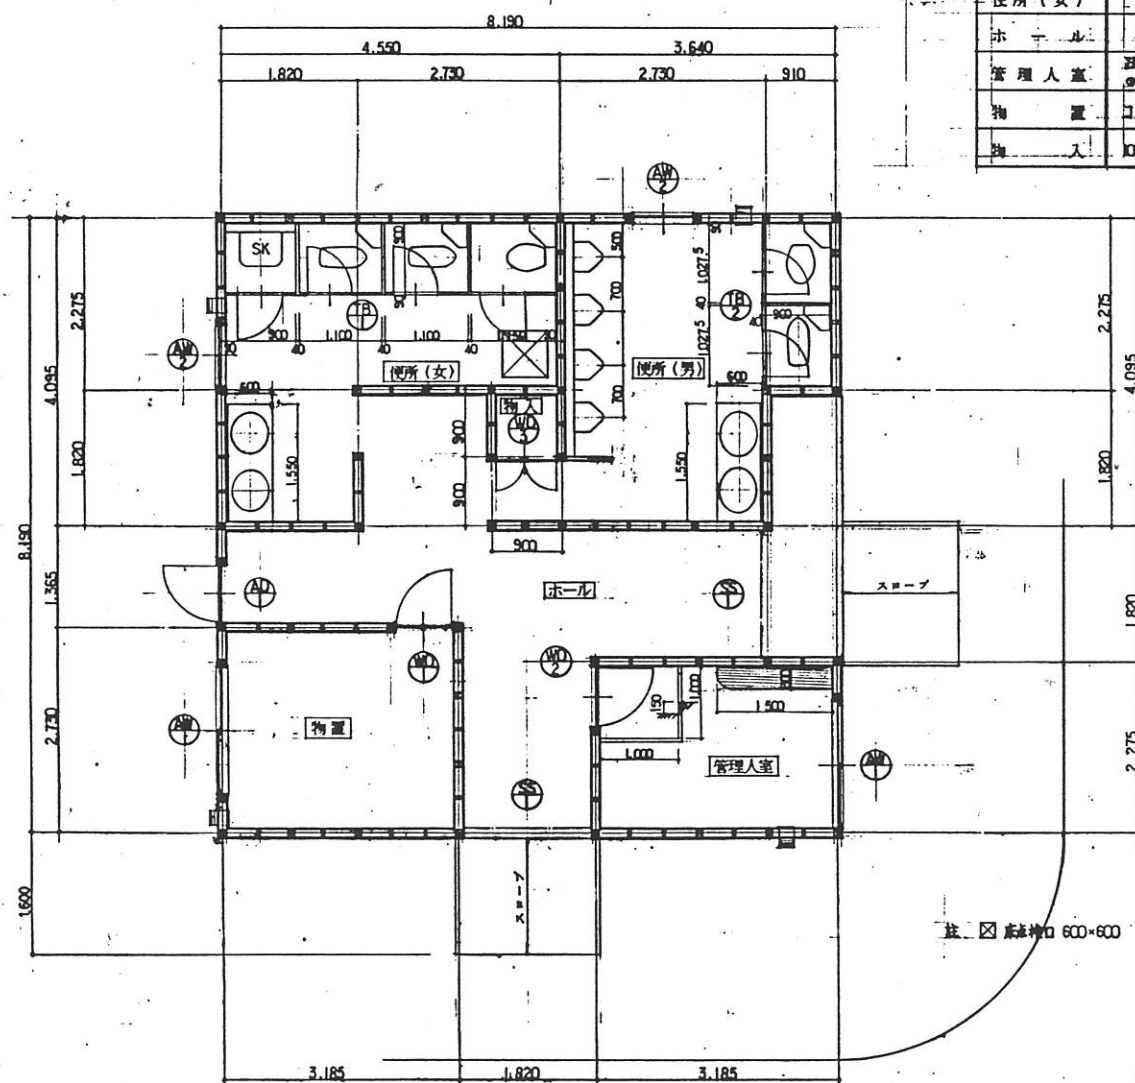

平面図 1/50

設計概要

工事名称		工事種別	新築
建築場所			
主要用途		建築面積	67.076㎡
構造規模	木造1階建	延床面積	63.764㎡


外部仕上表

屋根	瓦葺(一部緑色瓦・横アリ・スチール・ワング22)	防雨剤塗装	木部保護塗料塗布(外壁3面・内部1面)
軒天	エポキシ樹脂塗料φ15		
外壁	高圧洗浄・3コート珪藻土(木部保護塗料塗布) エポキシ樹脂塗料φ18		
スロープ	100系鉄骨鋼材		
コンクリート	流し込み・スチールワイド10×10		

内部仕上表

室名	床	巾木	壁	天井	備考
便所(男)	100系鉄骨鋼材 FL-10	100系鉄骨鋼材 H-100	珪藻土・珪藻土・珪藻土 珪藻土・珪藻土・珪藻土	珪藻土・珪藻土・珪藻土 珪藻土・珪藻土・珪藻土	室内換気・100系鉄骨鋼材・珪藻土・珪藻土・珪藻土 珪藻土・珪藻土・珪藻土・珪藻土・珪藻土
便所(女)	全上 FL-10	全上 H-100	珪藻土・珪藻土・珪藻土 珪藻土・珪藻土・珪藻土	全上	室内換気・100系鉄骨鋼材・珪藻土・珪藻土・珪藻土 珪藻土・珪藻土・珪藻土・珪藻土・珪藻土
ホール	全上 FL-10	全上 H-100	珪藻土・珪藻土・珪藻土 珪藻土・珪藻土・珪藻土	全上	
管理人室	珪藻土・珪藻土・珪藻土 珪藻土・珪藻土・珪藻土	珪藻土・珪藻土・珪藻土 珪藻土・珪藻土・珪藻土	珪藻土・珪藻土・珪藻土 珪藻土・珪藻土・珪藻土	珪藻土・珪藻土・珪藻土 珪藻土・珪藻土・珪藻土	室内換気・100系鉄骨鋼材・珪藻土・珪藻土・珪藻土 珪藻土・珪藻土・珪藻土・珪藻土・珪藻土
物置	珪藻土・珪藻土・珪藻土 珪藻土・珪藻土・珪藻土	珪藻土・珪藻土・珪藻土 珪藻土・珪藻土・珪藻土	珪藻土・珪藻土・珪藻土 珪藻土・珪藻土・珪藻土	珪藻土・珪藻土・珪藻土 珪藻土・珪藻土・珪藻土	室内換気・100系鉄骨鋼材・珪藻土・珪藻土・珪藻土 珪藻土・珪藻土・珪藻土・珪藻土・珪藻土
物入	100系鉄骨鋼材	100系鉄骨鋼材 H-100	珪藻土・珪藻土・珪藻土 珪藻土・珪藻土・珪藻土	珪藻土・珪藻土・珪藻土 珪藻土・珪藻土・珪藻土	

求積図 1/200

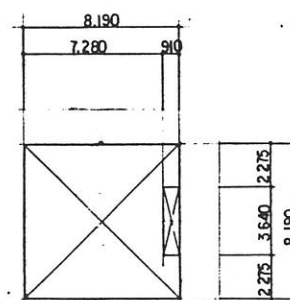

建築面積 8.190 × 8.190 = 67.076㎡
延床面積 8.190 × 8.190 = 63.764㎡

年度	平成	年度
路線名		
工事名		
図面名	設計概要、外部仕上表、内部仕上表、平面図、求積図、配置図	
縮尺	1/50, 1/200	図面番号 54
設計年月日	平成	年月日
	別海町	