



- 凡例
- 壁名札 既製品 (文字番千円) (在壁表示付)
  - P 壁名札 (ビットサイン)
  - 木 壁名札 (木製)
  - 店名看板, 壁名札 (別途)
  - CL ステンレスカーテンレール (W)
  - VB プラインドBOX
  - S.S シャッター
  - ⊗ 床改メロ 口450
  - ⊕ 消火栓BOX (埋込型)
  - ⊙ 床レベル (特記ナキ室ハ、±0トスル)
  - コンクリート造
  - CB 150t
  - 電線隠付切 w=65
  - 電線隠付切 w=90 (図示)

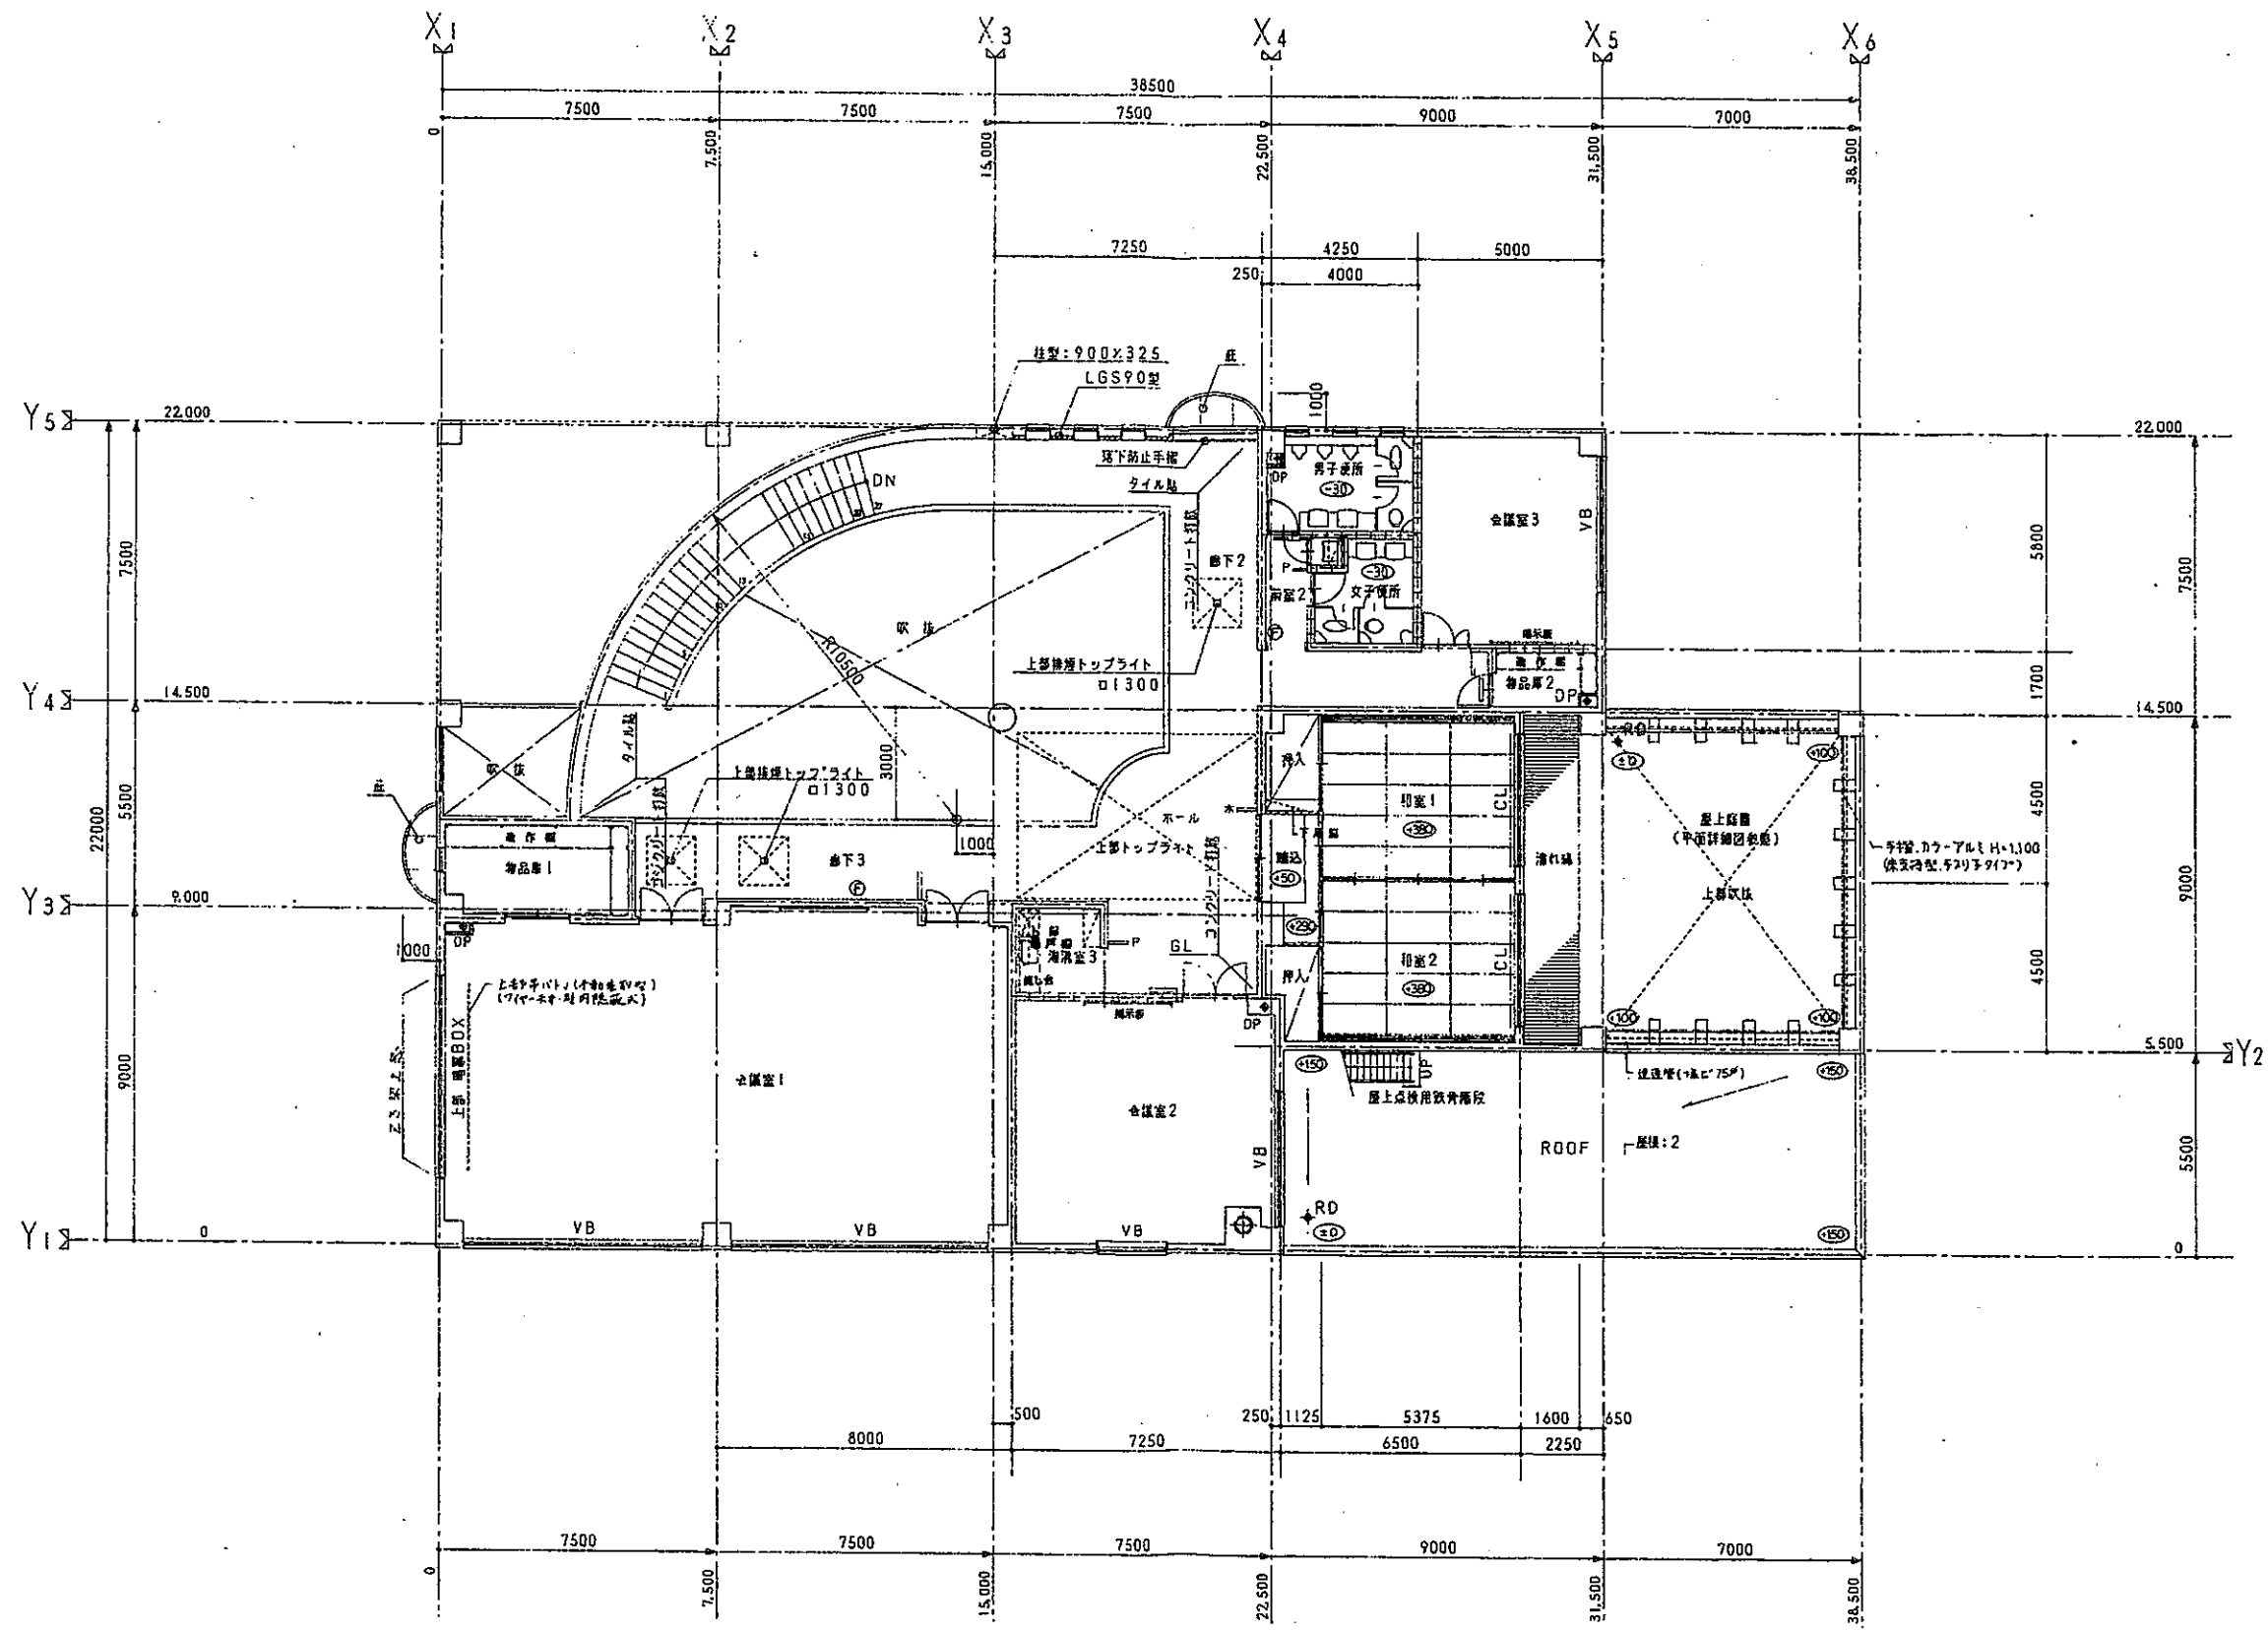

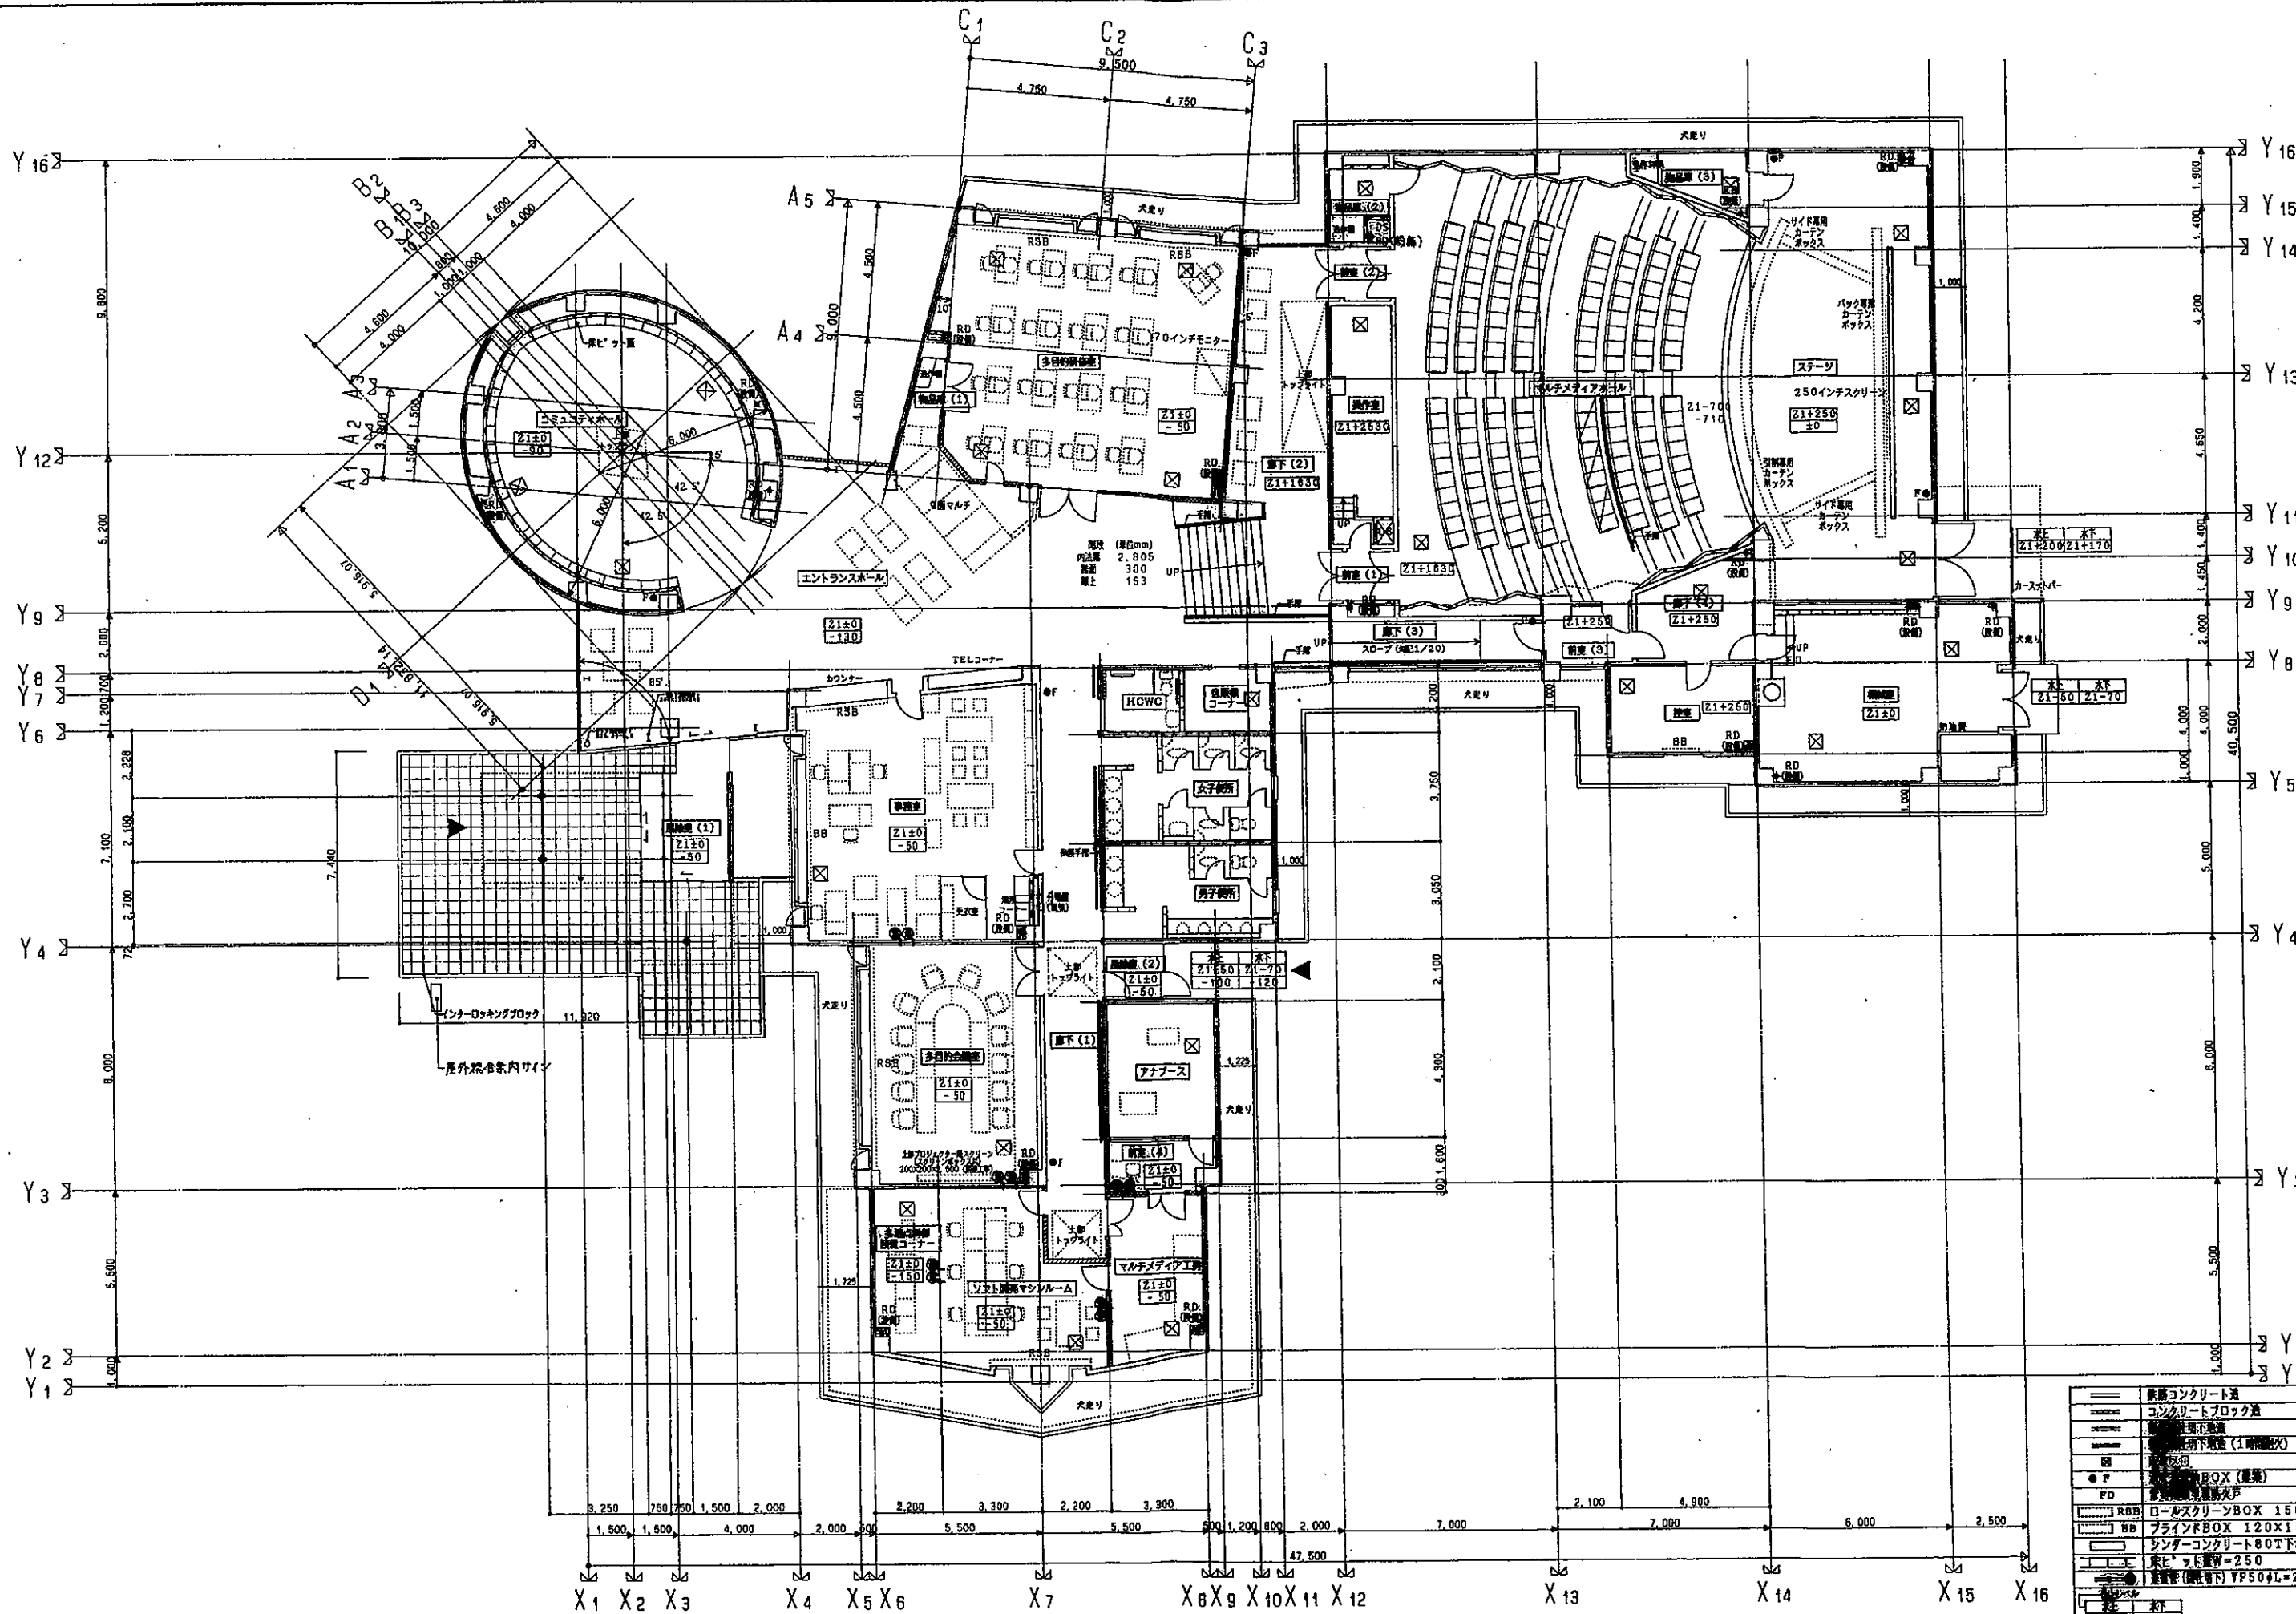

——	鉄筋コンクリート造
——	コンクリートブロック造
——	地下床
——	地下床裏 (1階部分)
○	開口
●	天井BOX (建築)
FD	非常階段
— RBB	ローパススクリーンBOX 150X150
— BB	ブラインドBOX 120X150
—	センターコンクリート80T下地
—	床ヒート線W=250
—	床暖房 (暖房下) VP504L=200 (LAN配線用)
—	水
—	電