


令和9年度新規採択希望 草地畜産基盤整備事業（草地整備型）道営草地整備事業

北海道 西春別地区 位置図兼計画概要図

縮尺:1/100,000

事業概要	
受益面積	422.5 ha
事業費	500,000 千円
主要工事	草地整備改良 422.5 ha
事業主体	北海道

道内位置図

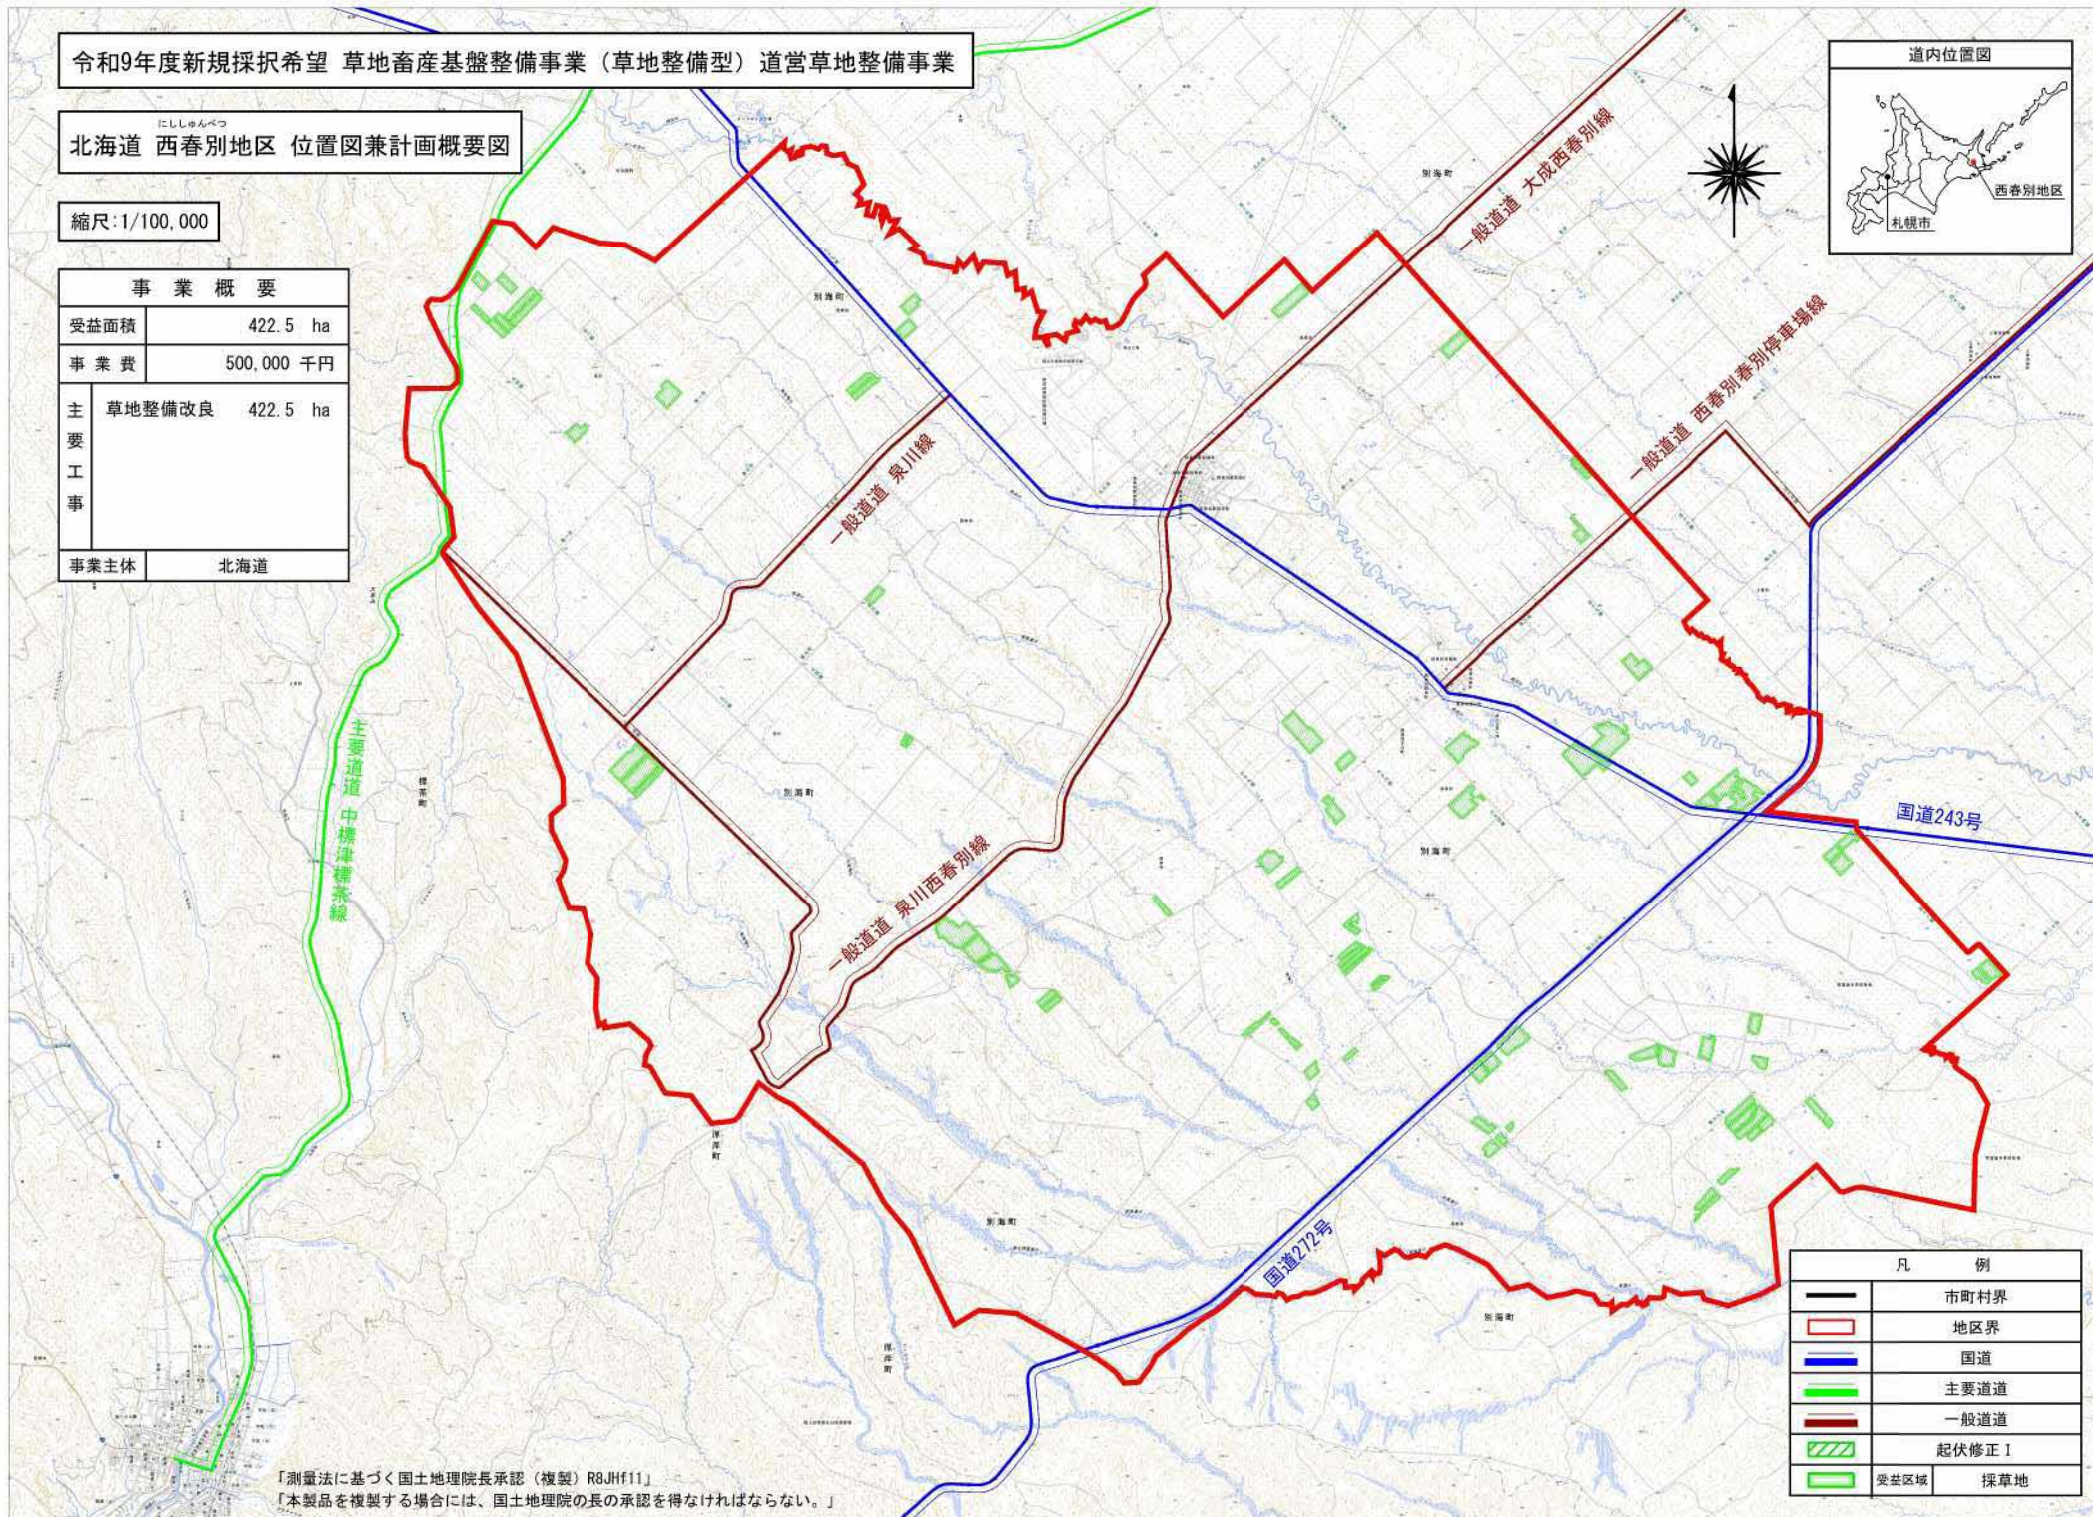

凡 例	
	市町村界
	地区界
	国道
	主要道道
	一般道道
	起伏修正 I
	受益区域
	採草地

「測量法に基づく国土地理院長承認（複製）R8JHf11」
「本製品を複製する場合には、国土地理院の長の承認を得なければならない。」