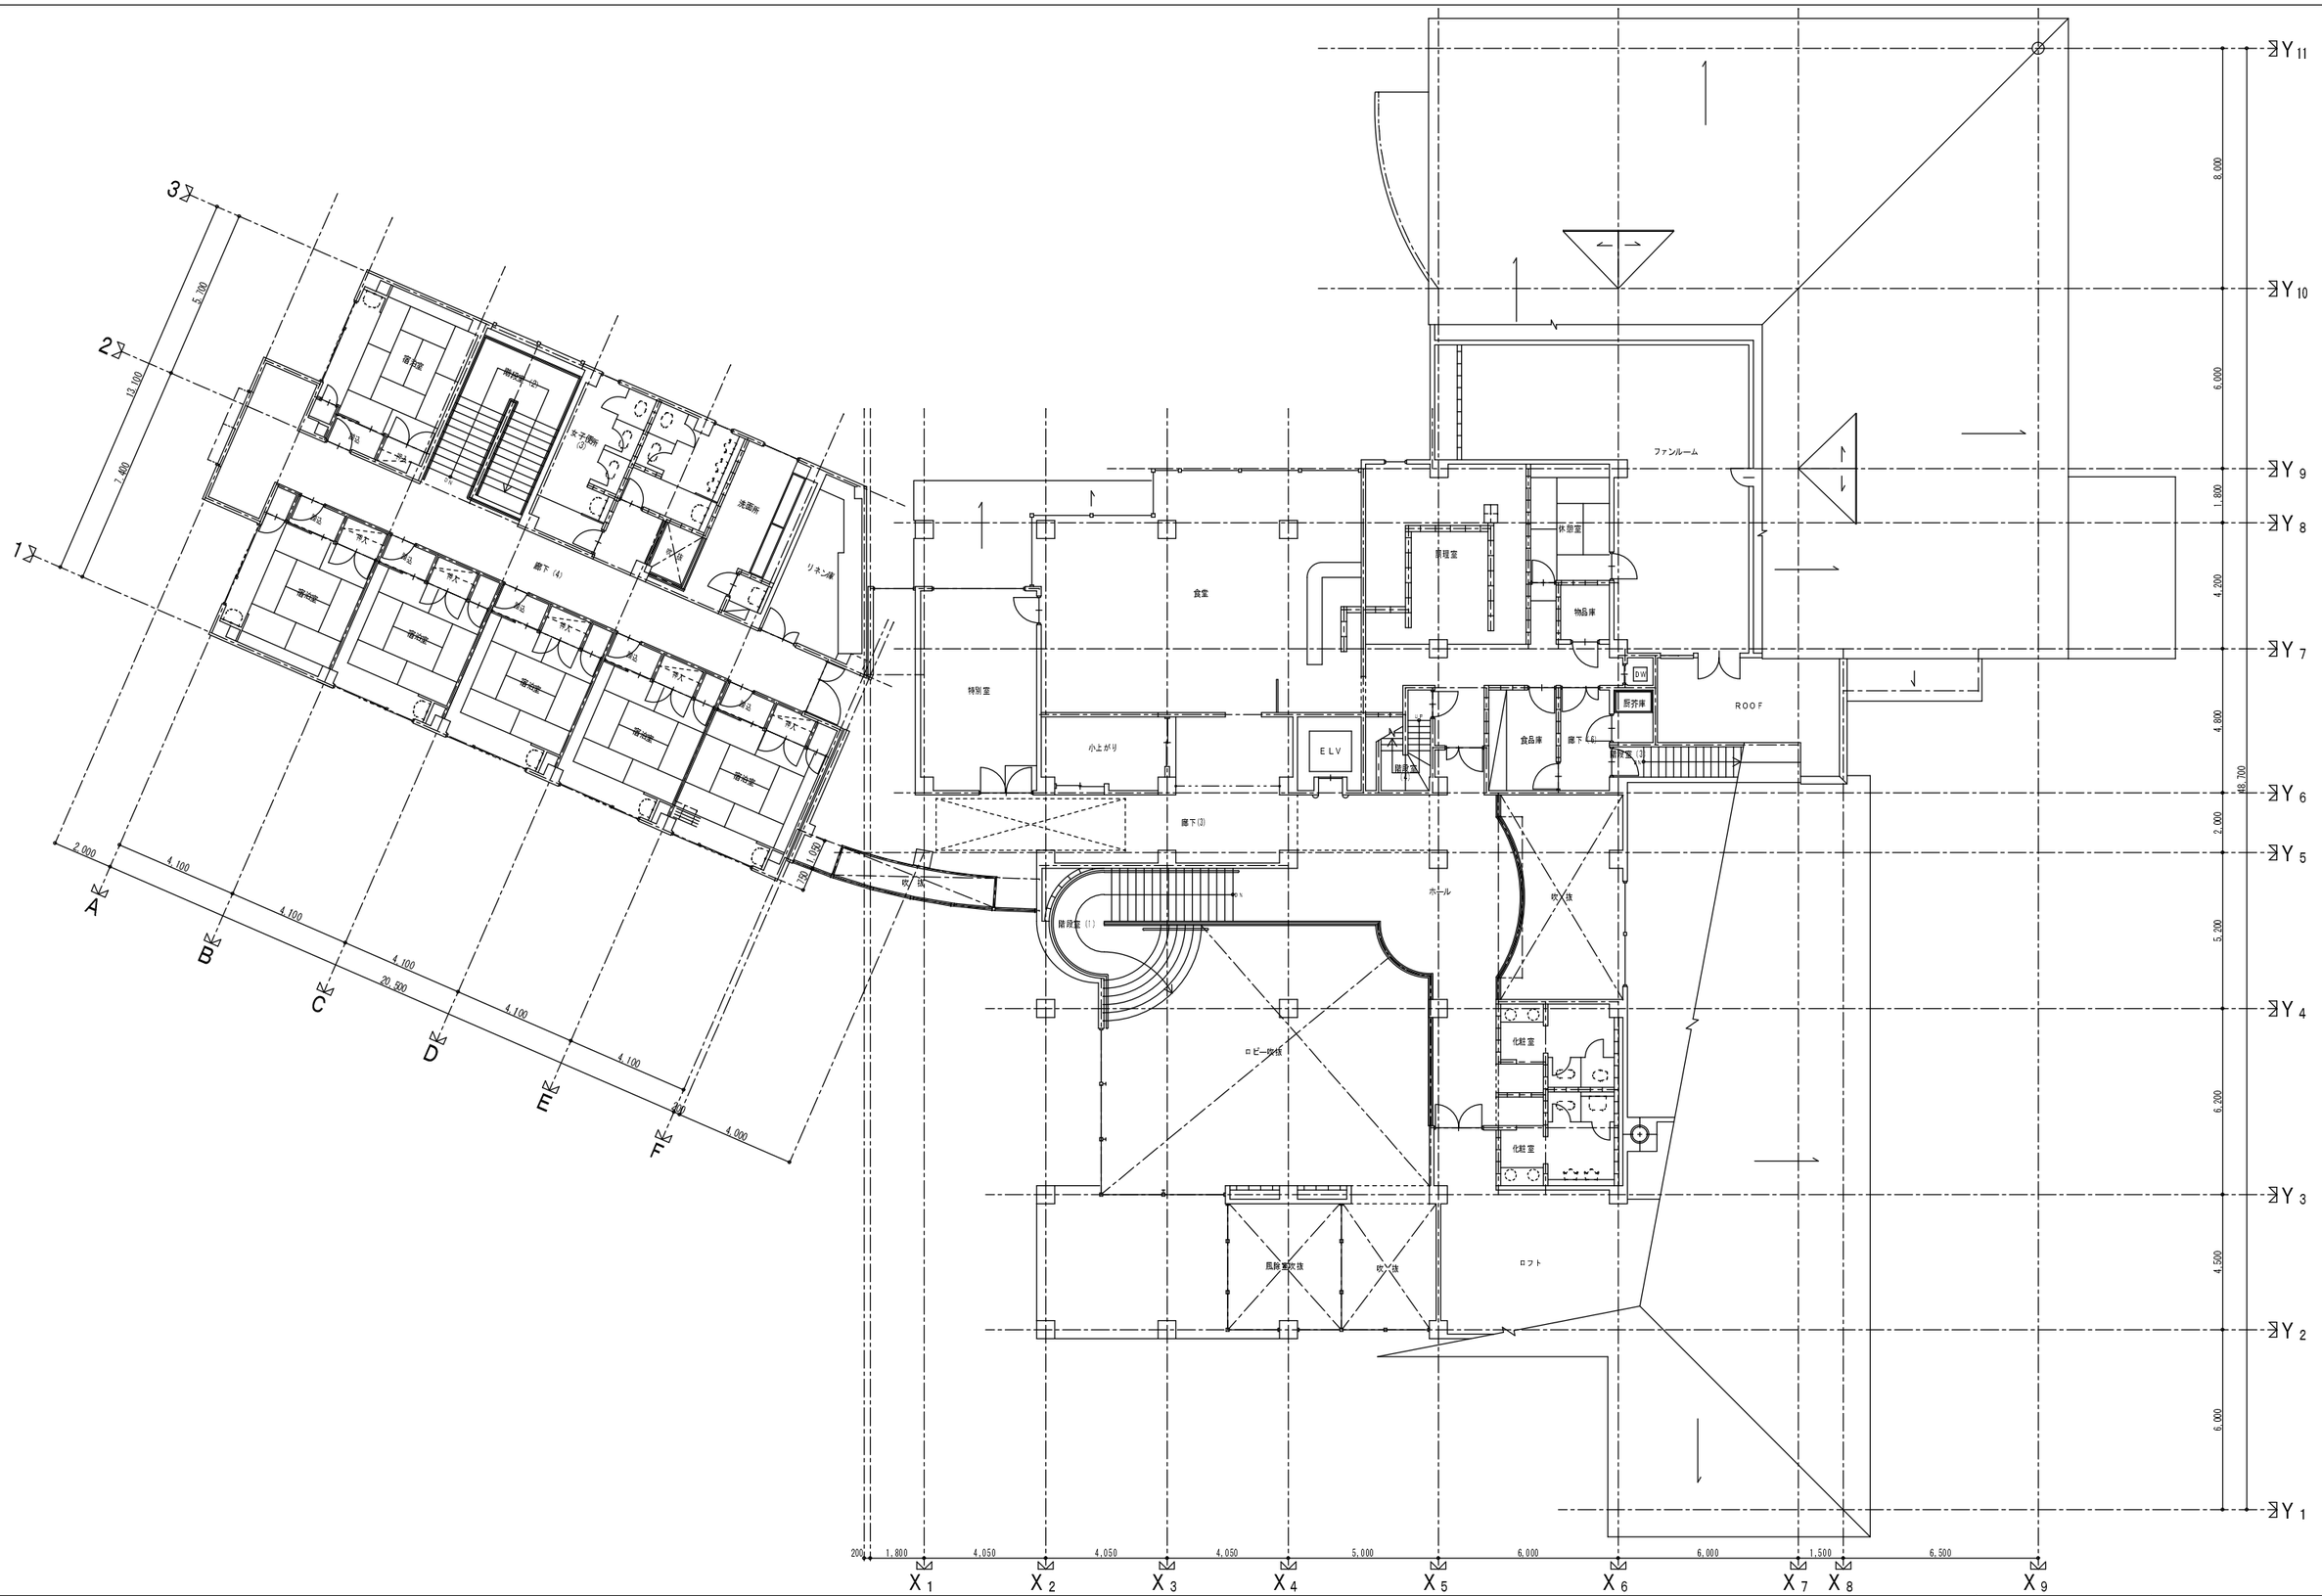

別海町建設水道部建築住宅課 別海町別海常盤町280番地	件　名 ふるさと交流館	設計番号	作成者	検　図	図面番号
	図面名 2階平面図	縮　尺 1：200	日　付 2019.4		