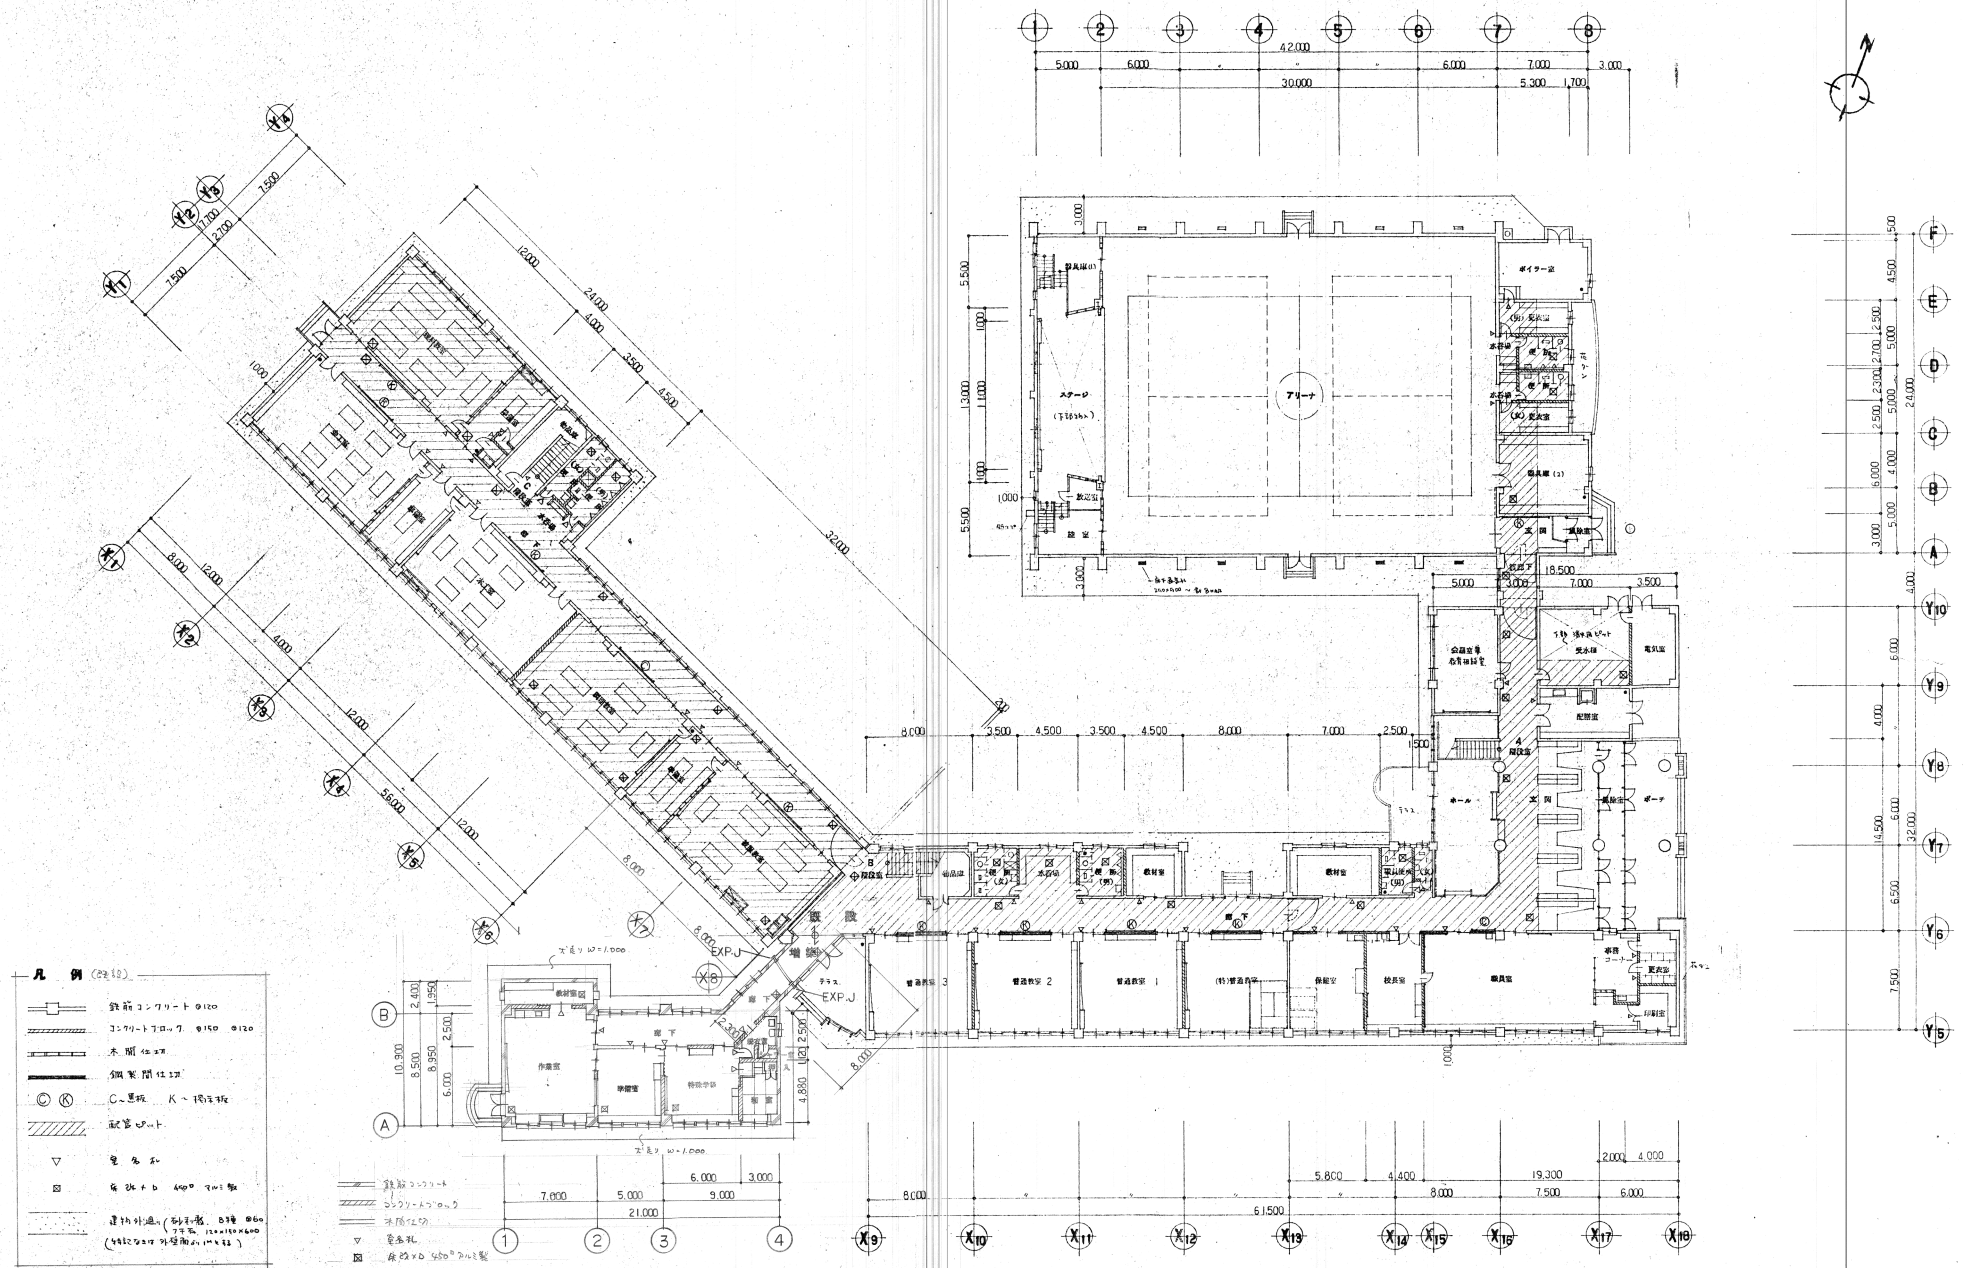

訂正事項	製図	印
	校閲	TOSHIKAWA
	承認	
	検印	

設計	担当	工事名	設計番号
武部一級建築士事務所	ODAJIMA	別海中央中学校校舎増築工事	
		図名 1階 平面図	縮尺 1/200
			図面番号 A－6

枚の内