



校舎B棟 校舎A棟 渡り廊下棟 体育館棟 校舎E棟
東面 東面




校舎A棟 校舎D棟 校舎E棟
南面

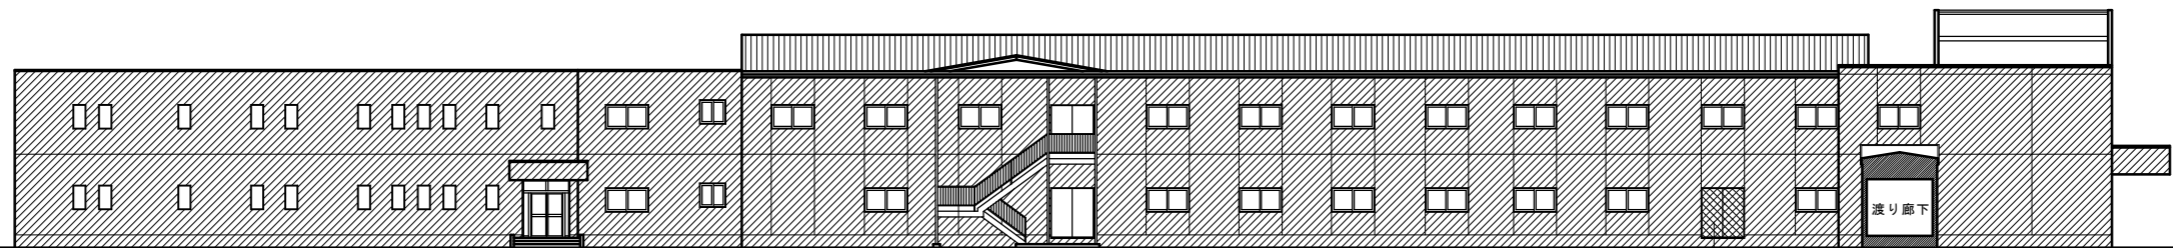

校舎E棟 校舎D棟 鉄部改修 渡り廊下棟 校舎A棟
北面面

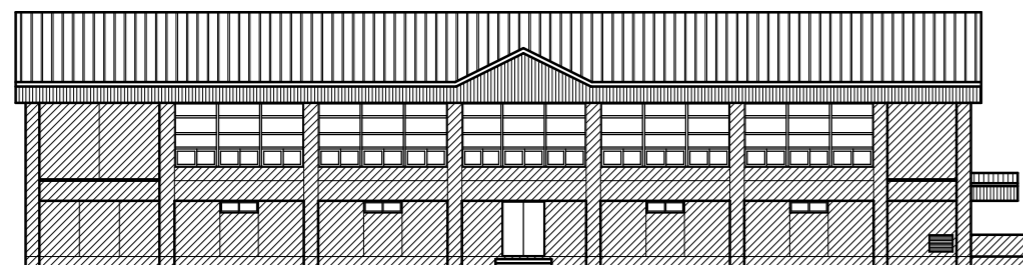

校舎B棟
北面面

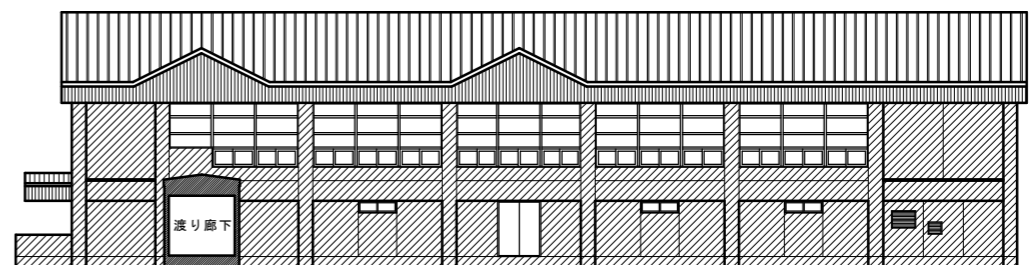

体育館棟
南面

工事名称

図面名称 立面図(2) 縮尺 1:250
縮尺
縮尺

承認 設計 製図

DATE

図番