調査地点番号	NO－5
調査地点標高	99.27 (m)

設計GL 99.2m

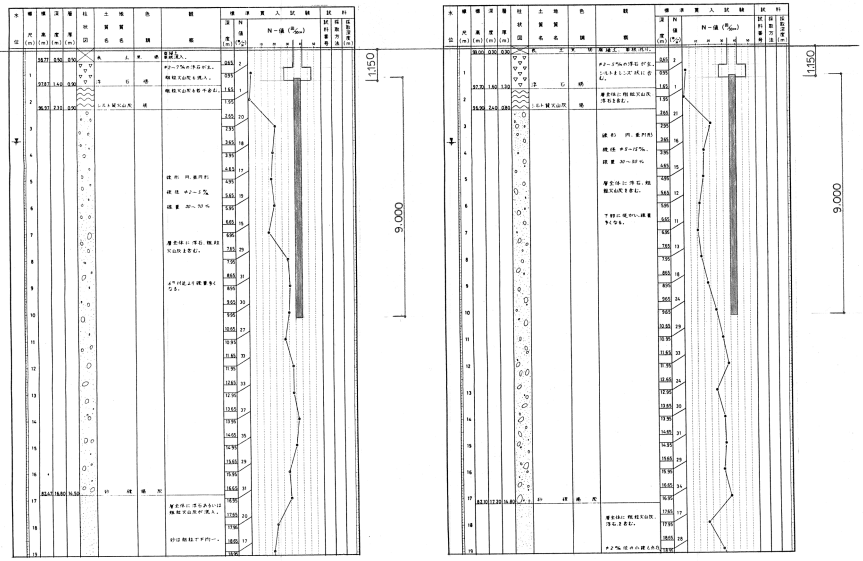

調査地点番号	NO－6
調査地点標高	99.30 (m)

調査名	別海中央中学校々舎へき地集会室増改築工事地盤耐力調査	調査地	別海町別海 緑町116－1

平　面　図　S＝1：1000

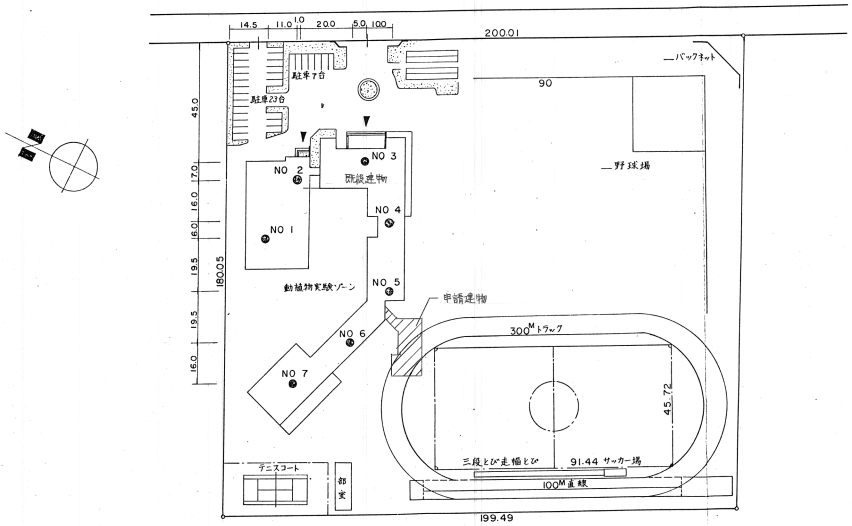

訂正事項

製図		印 FUKUMOTO
校閲		
承認		
構造図		

日本都市開発設計株式会社

一級建築士事務所　北海道知事登録(石)第650号

設計	担当	工事名	設計番号
武部建設設計事務所	ODAJIMA	別海中央中学校校舎増築工事	
		図名 土質柱状図	縮尺 S1:100
			図面番号 C－4 枚の内

ドラフター T808 A1