町道高校西線 番号 350

年度	昭和58年度		
路線名	町道高校西線		
図面の名称	道路台帳平面図		
縮尺	1:500	図面番号	3葉の内3号
調査年月	昭和 58 年 11 月		
調査員	(有)津村測量 主任技術者 津村仁		
野付郡別海町			

調整年月日	昭和 59 年 3 月 16 日

中心点成果表		
点名	X	Y
BP	−67,911.40	+71,077.21
IPNO.1	−68,271.59	255.48
EP	330.88	136.86

IPNO.1	
IA	89°−46′−30″
SP	401.89

凡例: フェンス, 道路標識, 街燈, 多角点, 車道幅員, 畑, 地類界, 湿地, 笹地, 草地, 荒地, 広葉樹, 針葉樹, 牧, 電柵, 牧柵, 生垣, 共架電柱, 電話電柱, 北電電柱, 木, 杭, 既設境界点, 新設境界点

野付郡別海町別海緑町
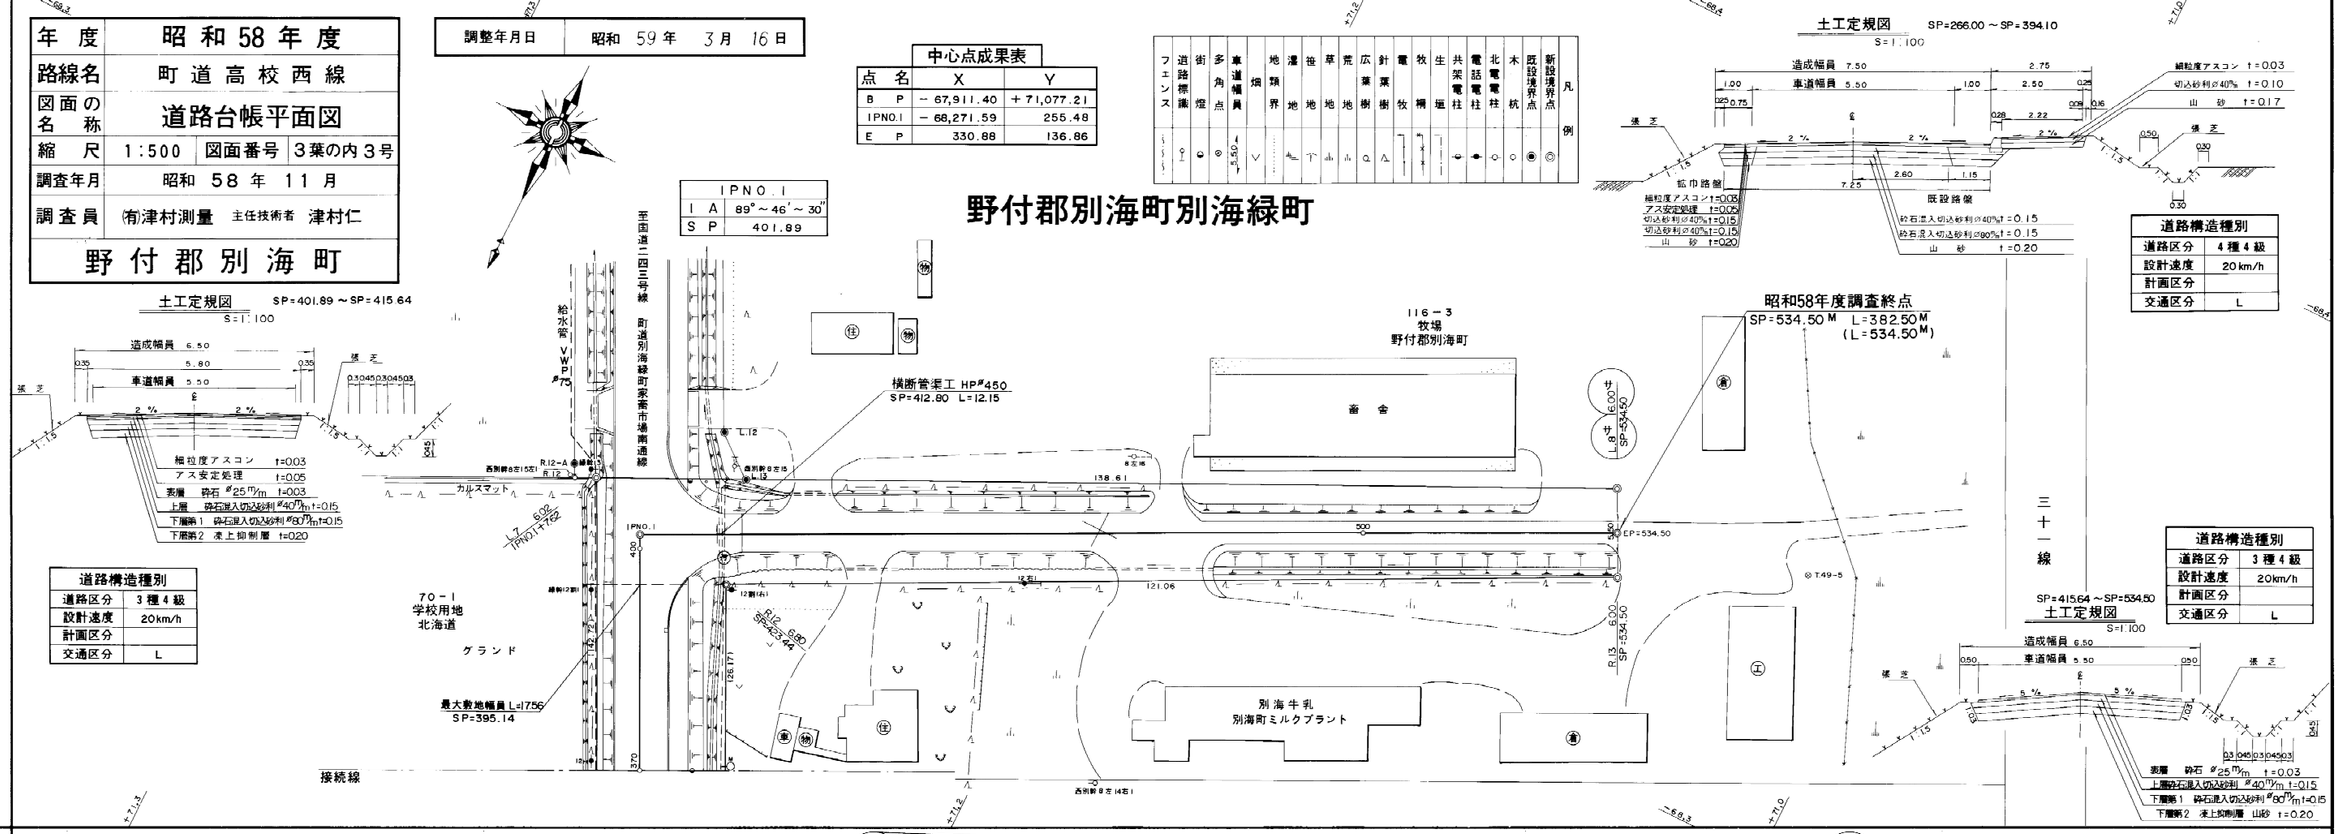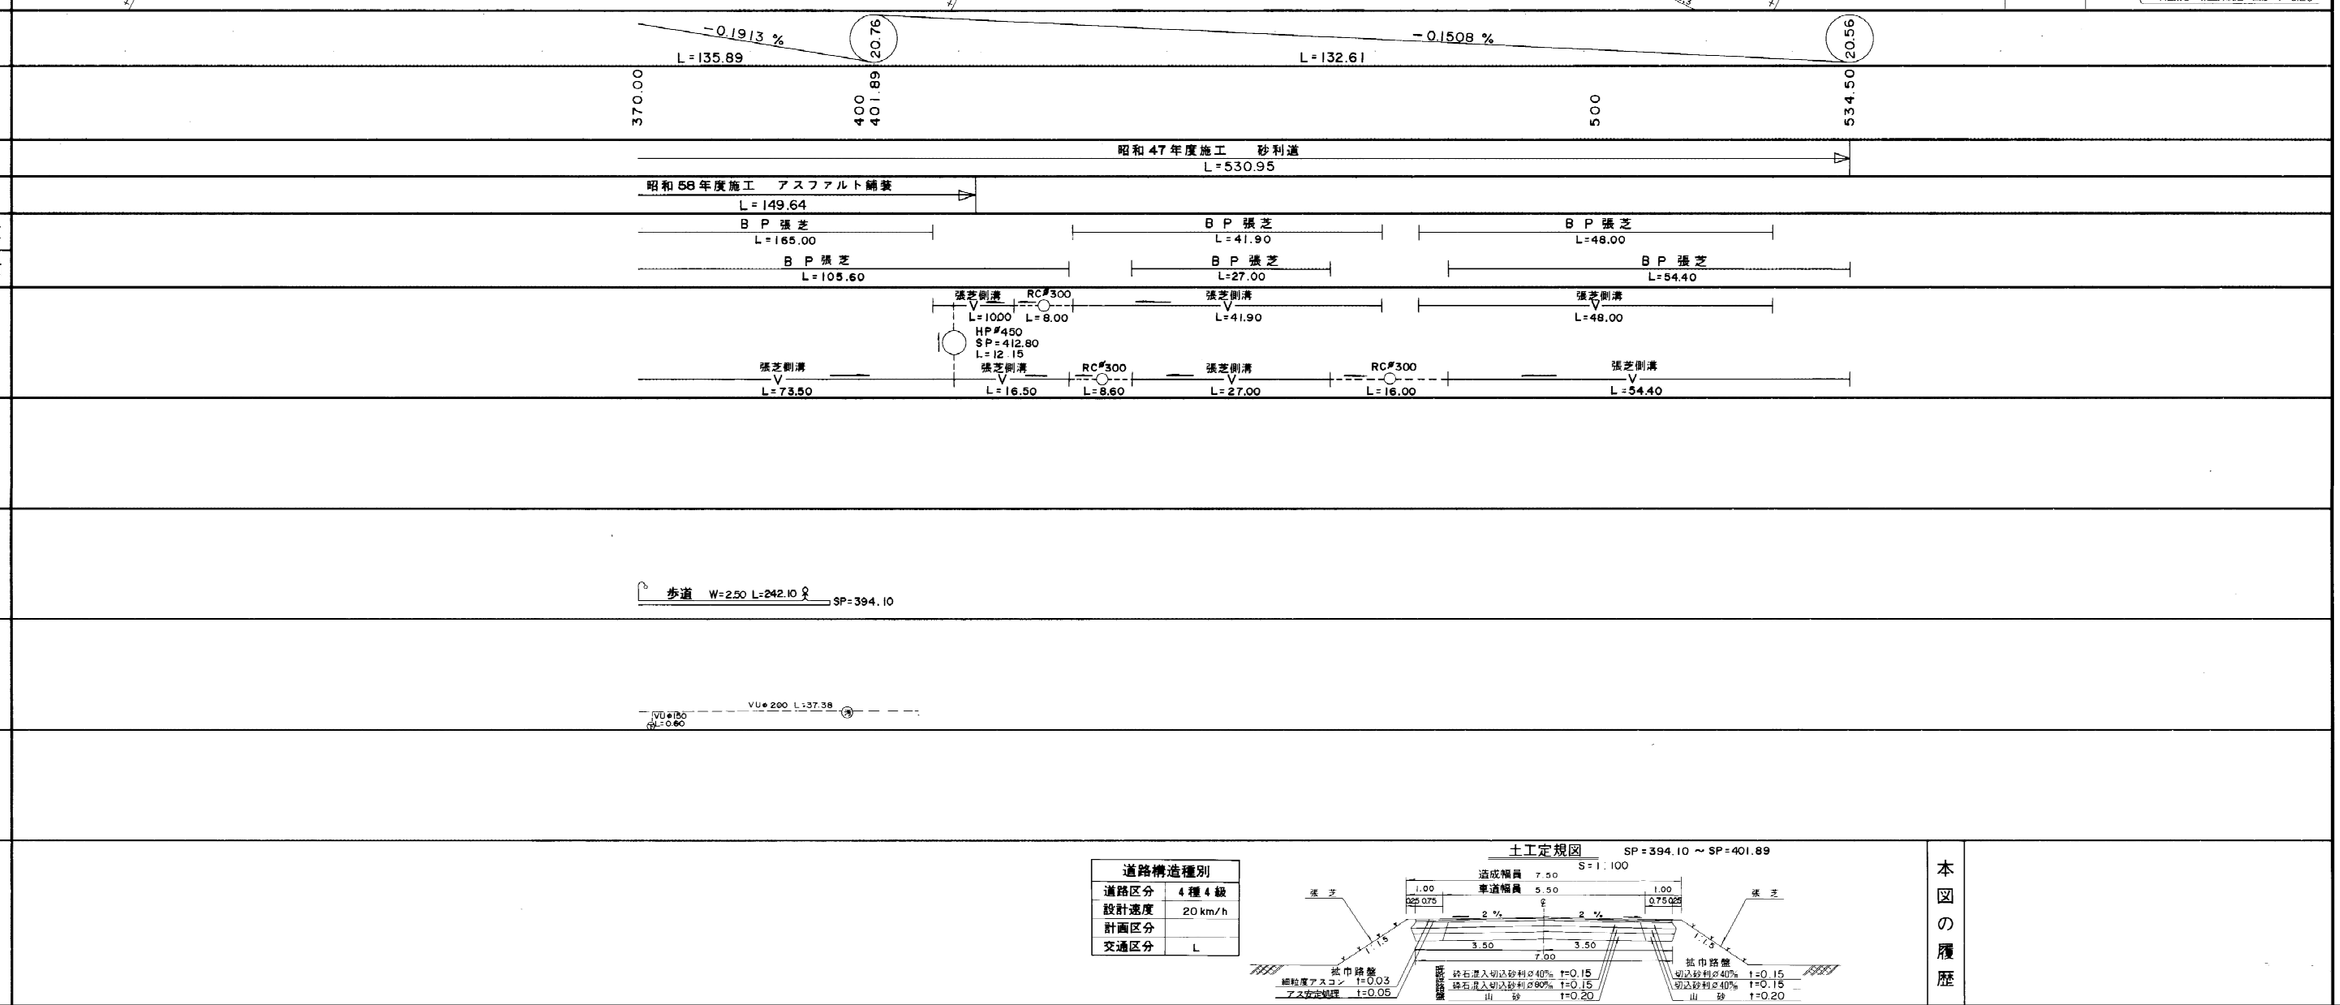
平面図